

Утверждена

(наименование документа об утверждении, включая наименования


органов государственной власти или органов местного

самоуправления, принявших решение об утверждении схемы

или подписавших соглашение о перераспределении земельных участков )

от \_\_\_\_\_ № \_\_\_\_\_

Схема расположения земельного участка на кадастровом плане территории  
КАДАСТРОВЫЙ КВАРТАЛ 35:21:0203012

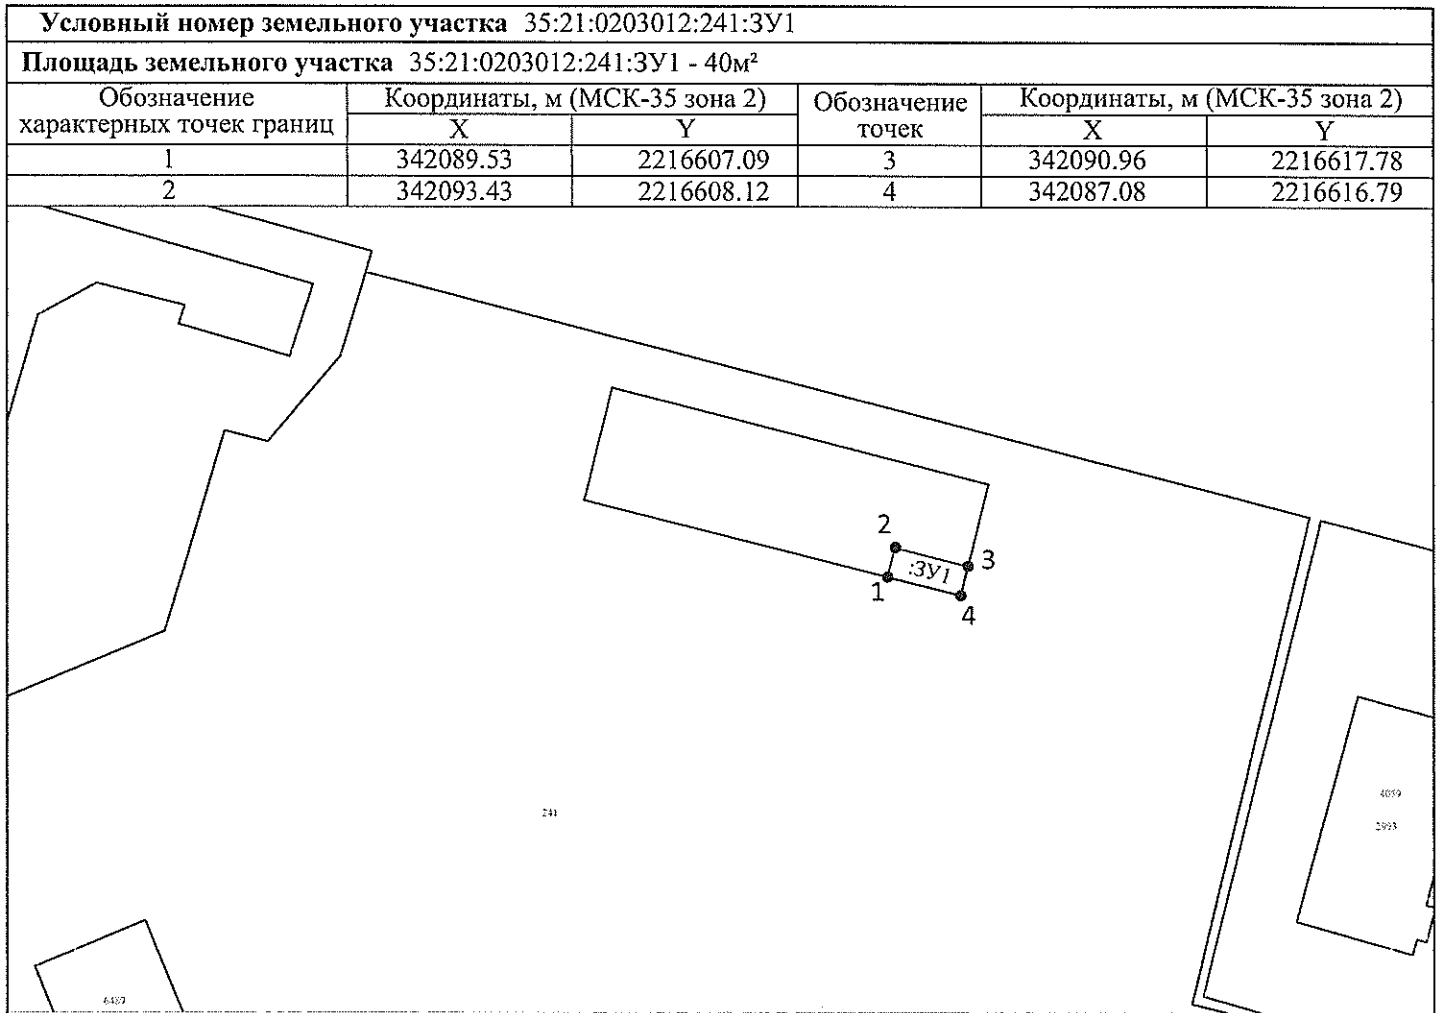

Условные обозначения:

Масштаб 1:1000

- :ЗУ1 - образуемый земельный участок
- доступ к образуемому земельному участку
- 1 • - характерная точка границы, сведений о которой достаточно для определения её местоположения
- 35:21:0203012 - кадастровый квартал
- граница кадастрового квартала
- :241 - земельные участки, сведения о которых содержатся в ЕГРН
- границы земельных участков, сведения о которых содержатся в ЕГРН