







Схема допустимого места размещения объекта на земельном участке
с кадастровым номером 35:21:0204003:1255

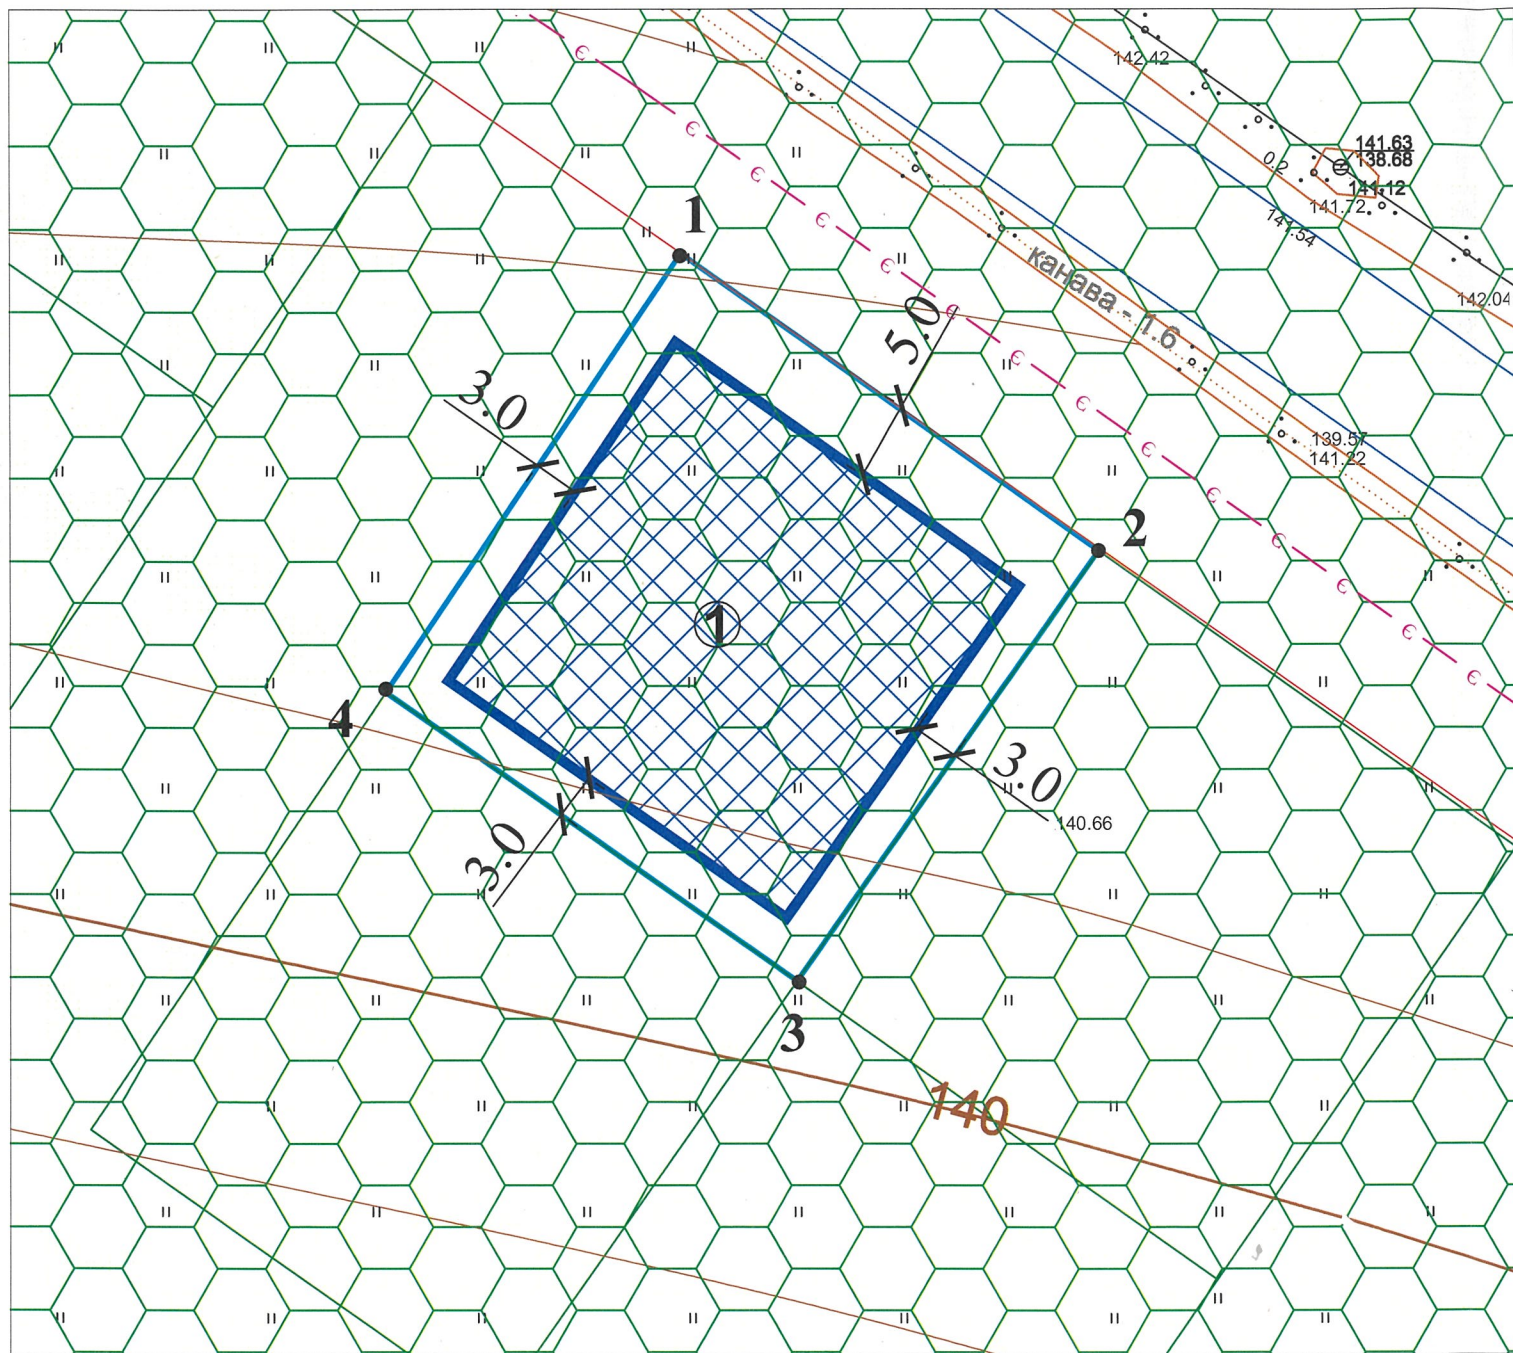


Условные обозначения







1.	- точка поворота границ земельного участка
	- место допустимого размещения объекта капитального строительства
	- границы земельного участка
	- границы смежных земельных участков
	- зона санитарной охраны источников водоснабжения и водопроводов питьевого назначения 3 пояса
	- красная линия

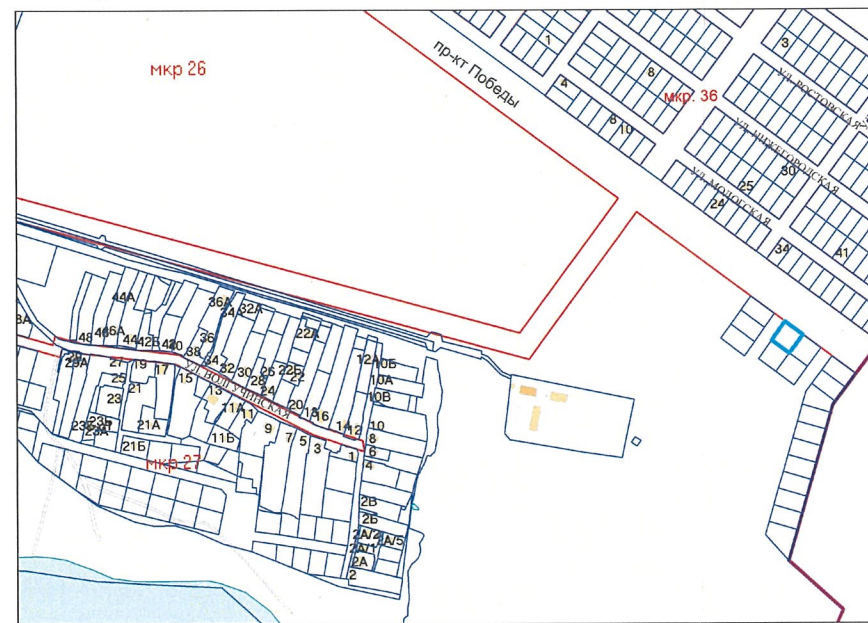Ведомость координат поворотных точек

Номер точки	Координаты, м	
	X	Y
1	2	3
1	340587.41	2220429.43
2	340567.07	2220456.7
3	340539.14	2220435.85
4	340558.96	2220409.06

Ситуационный план



			Управление архитектуры и градостроительства мэрии города Череповца
Должность	Подпись	Ф.И.О.	Земельный участок с кадастровым номером 35:21:0204003:1255
Зам. нач.управления		К.В. Полковникова	
Начальник ОПИРД		А.В. Соловьева	1 : 500
Нач. ОИОГД		Н.В. Наумович	
Зав. сектором КС		А.В. Голубева	Площадь земельного участка - 1176 кв.м.
Зав. сектором ИиТИ		О.Л. Титова	
Зам.нач. ОПИРД		О.И. Ахметшина	