


Схема допустимого места размещения объекта на земельном участке
с кадастровым номером 35:21:0504003:183

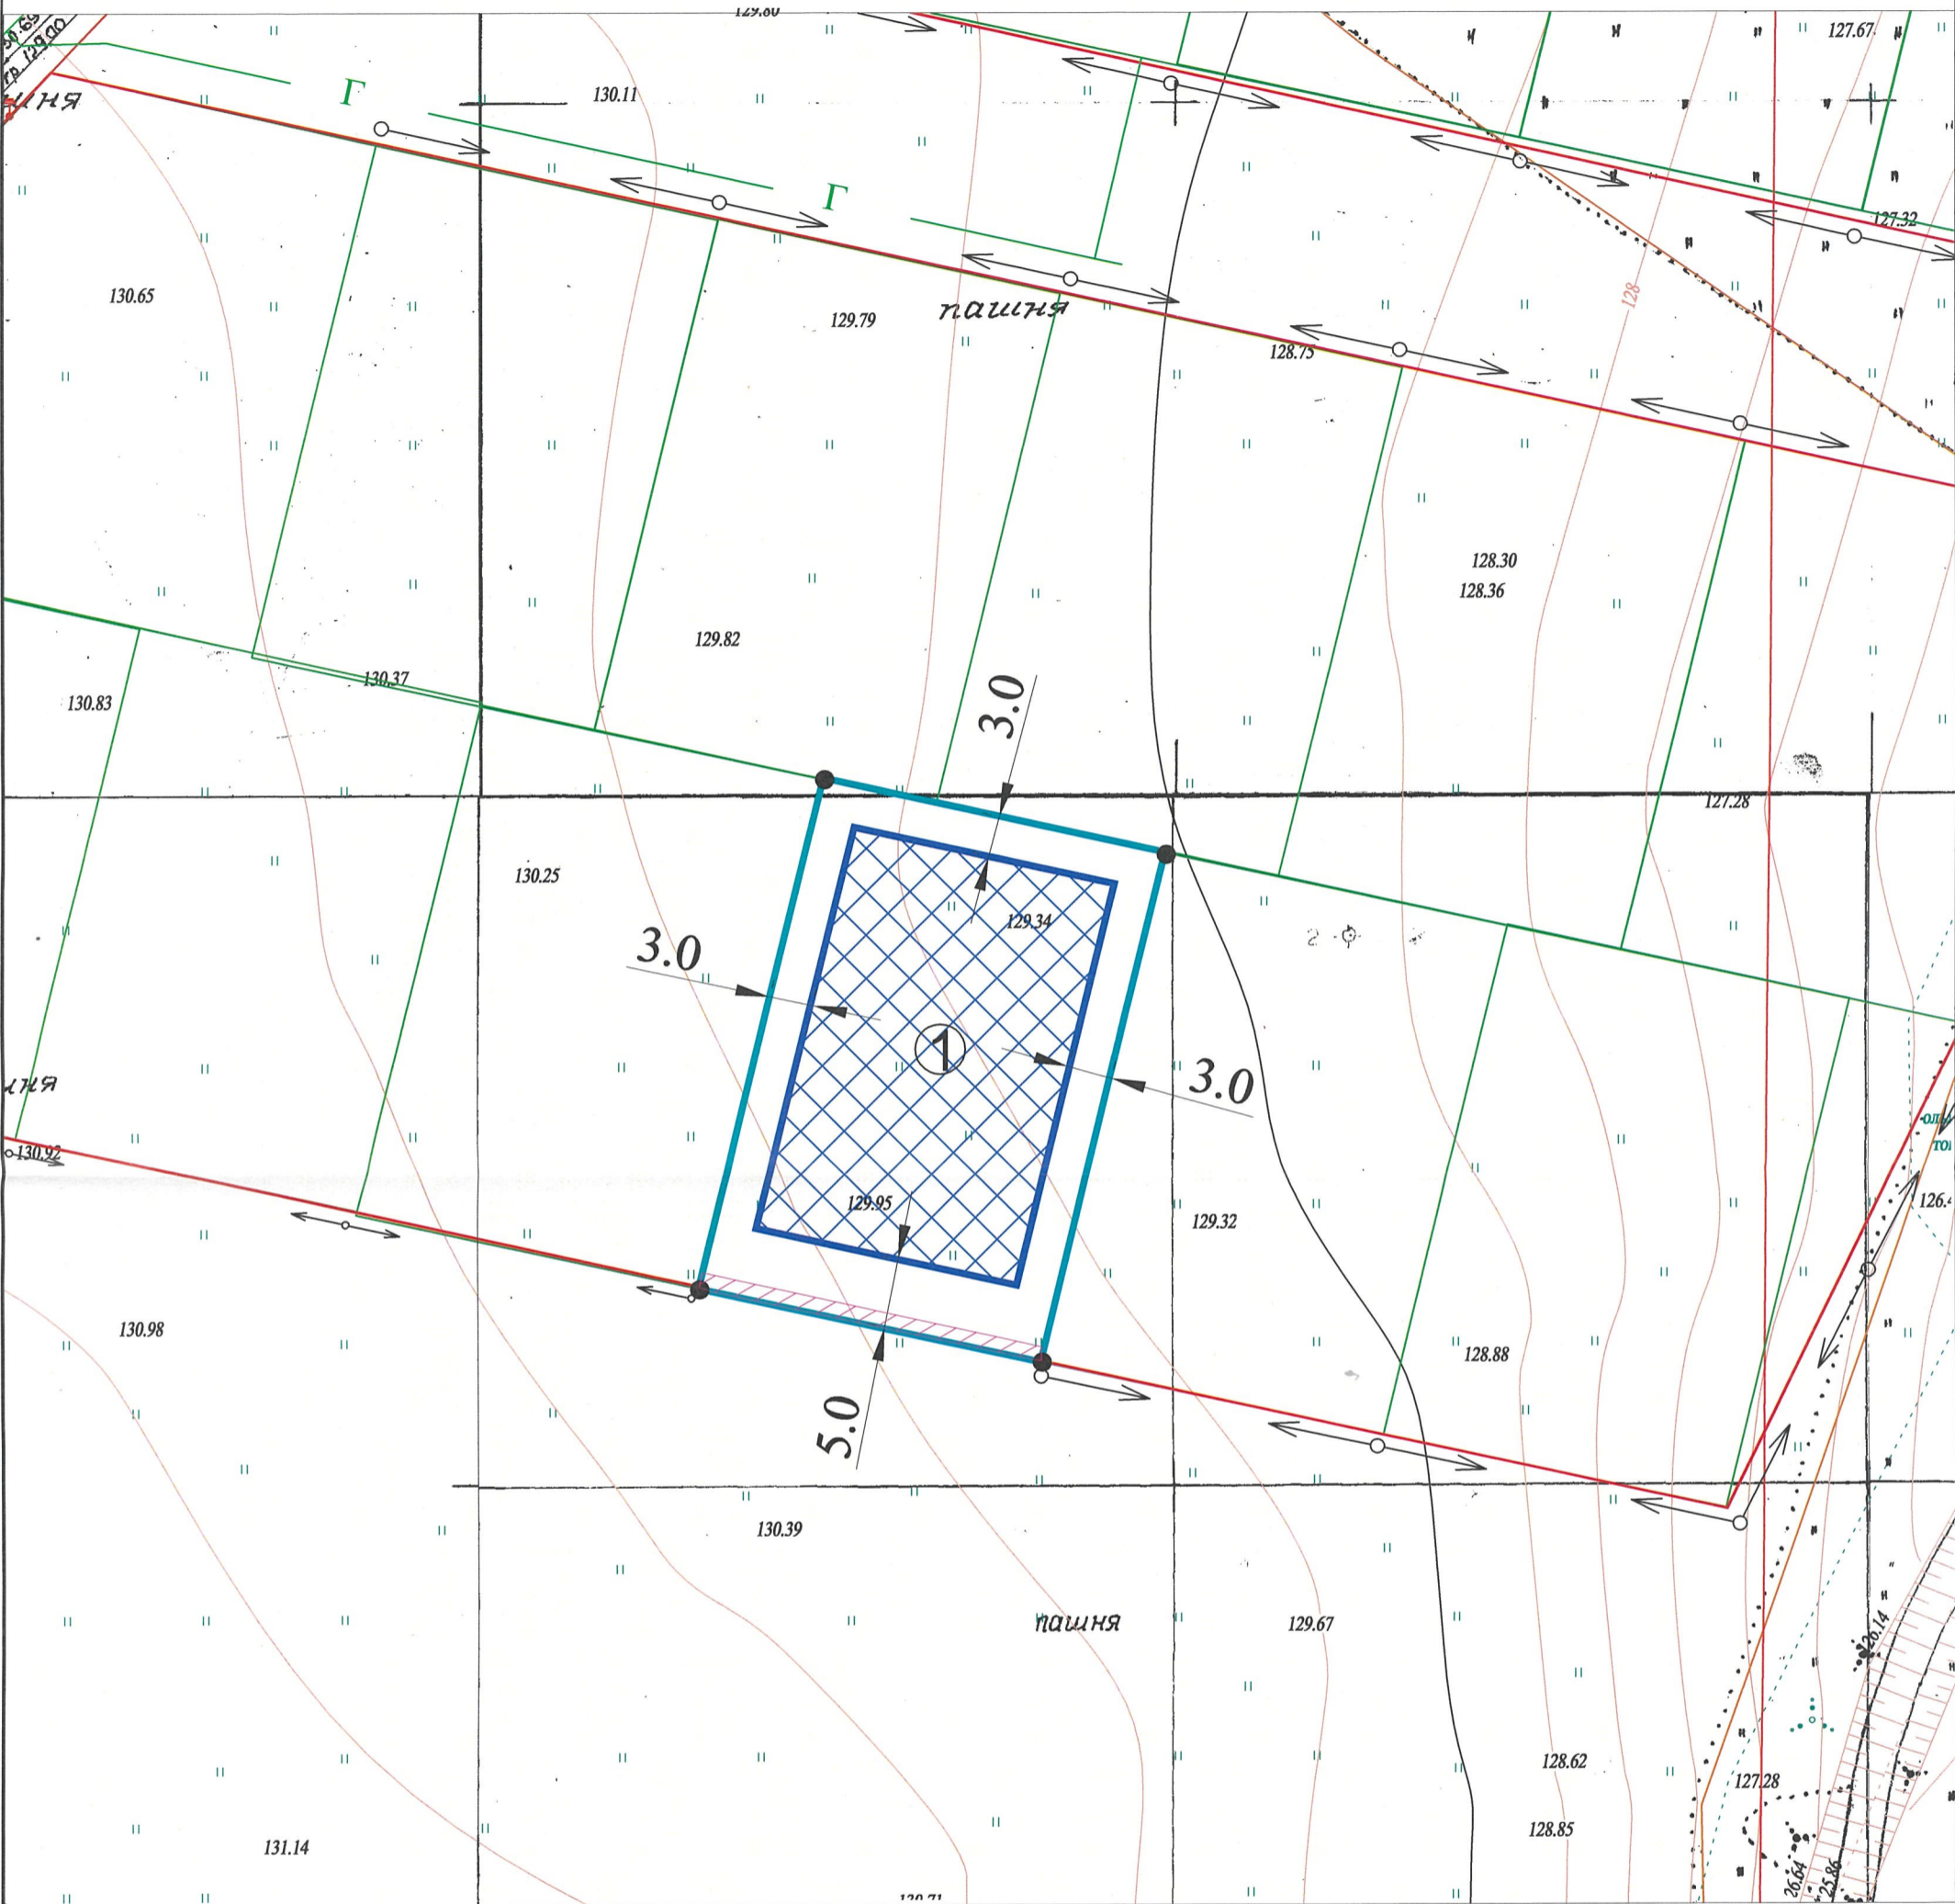

Выезд с земельного участка предусмотреть с южной стороны

Условные обозначения

- границы земельного участка
- линия минимальных отступов строений от границ земельного участка
- ① место допустимого размещения объекта капитального строительства
- граница смежных земельных участков
- красная линия
- точка поворота границ земельного участка
- охранные зоны инженерных сетей

Должность	Подпись	Ф.И.О.
Зам. нач. управления	<i>[Signature]</i>	К.В. Полковникова
Начальник ОПИРД	<i>[Signature]</i>	А.В. Соловьева
Начальник ОИОГД	<i>[Signature]</i>	Н.В. Наумович
Зав. сектором КС	<i>[Signature]</i>	А.В. Голубева
Зав. сектором ИиТИ	<i>[Signature]</i>	О.Л. Титова
Гл. спец-т ОПИРД	<i>[Signature]</i>	Е.А. Курылева

Управление архитектуры и градостроительства мэрии города Череповца	
Земельный участок с кадастровым номером 35:21:0504003:183	Масштаб
	1 : 500
Площадь земельного участка - 949 кв.м.	