


Подвал

69.34

4

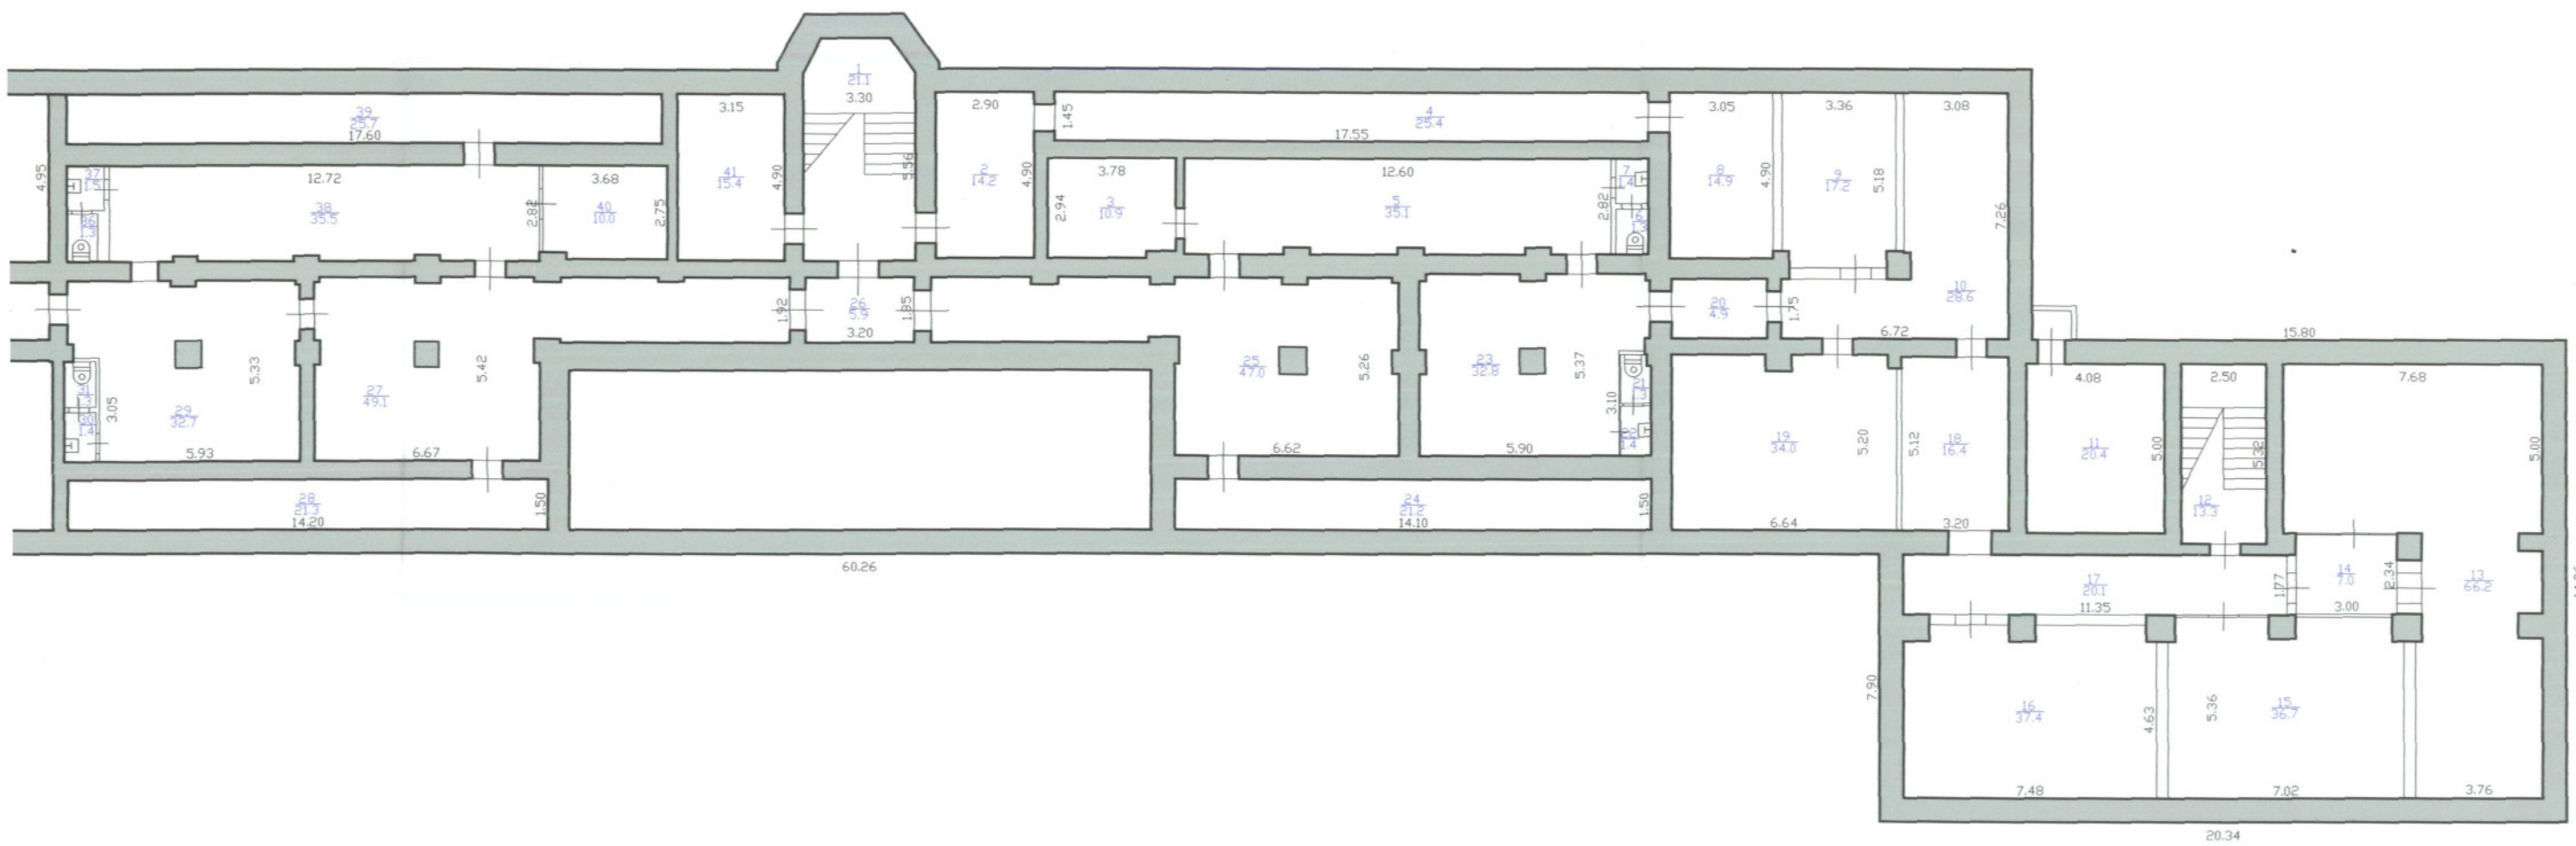

Государственное предприятие Вологодской области "Череповецтехинвентаризация"			Инв. №
Лист № 1	ул.Вологодская, д.1		M1:200
Дата	Исполнил	Фамилия И.О.	Подпись
21.01.02	Инженер	Бочарова ОС, Рюмина ВВ	<i>Бочарова</i>
	Начальник отдела	Мигина Л Г	<i>Мигина</i>
	Директор	Воронова Л.П.	<i>Воронова</i>

69.34

4

