


Первый этаж

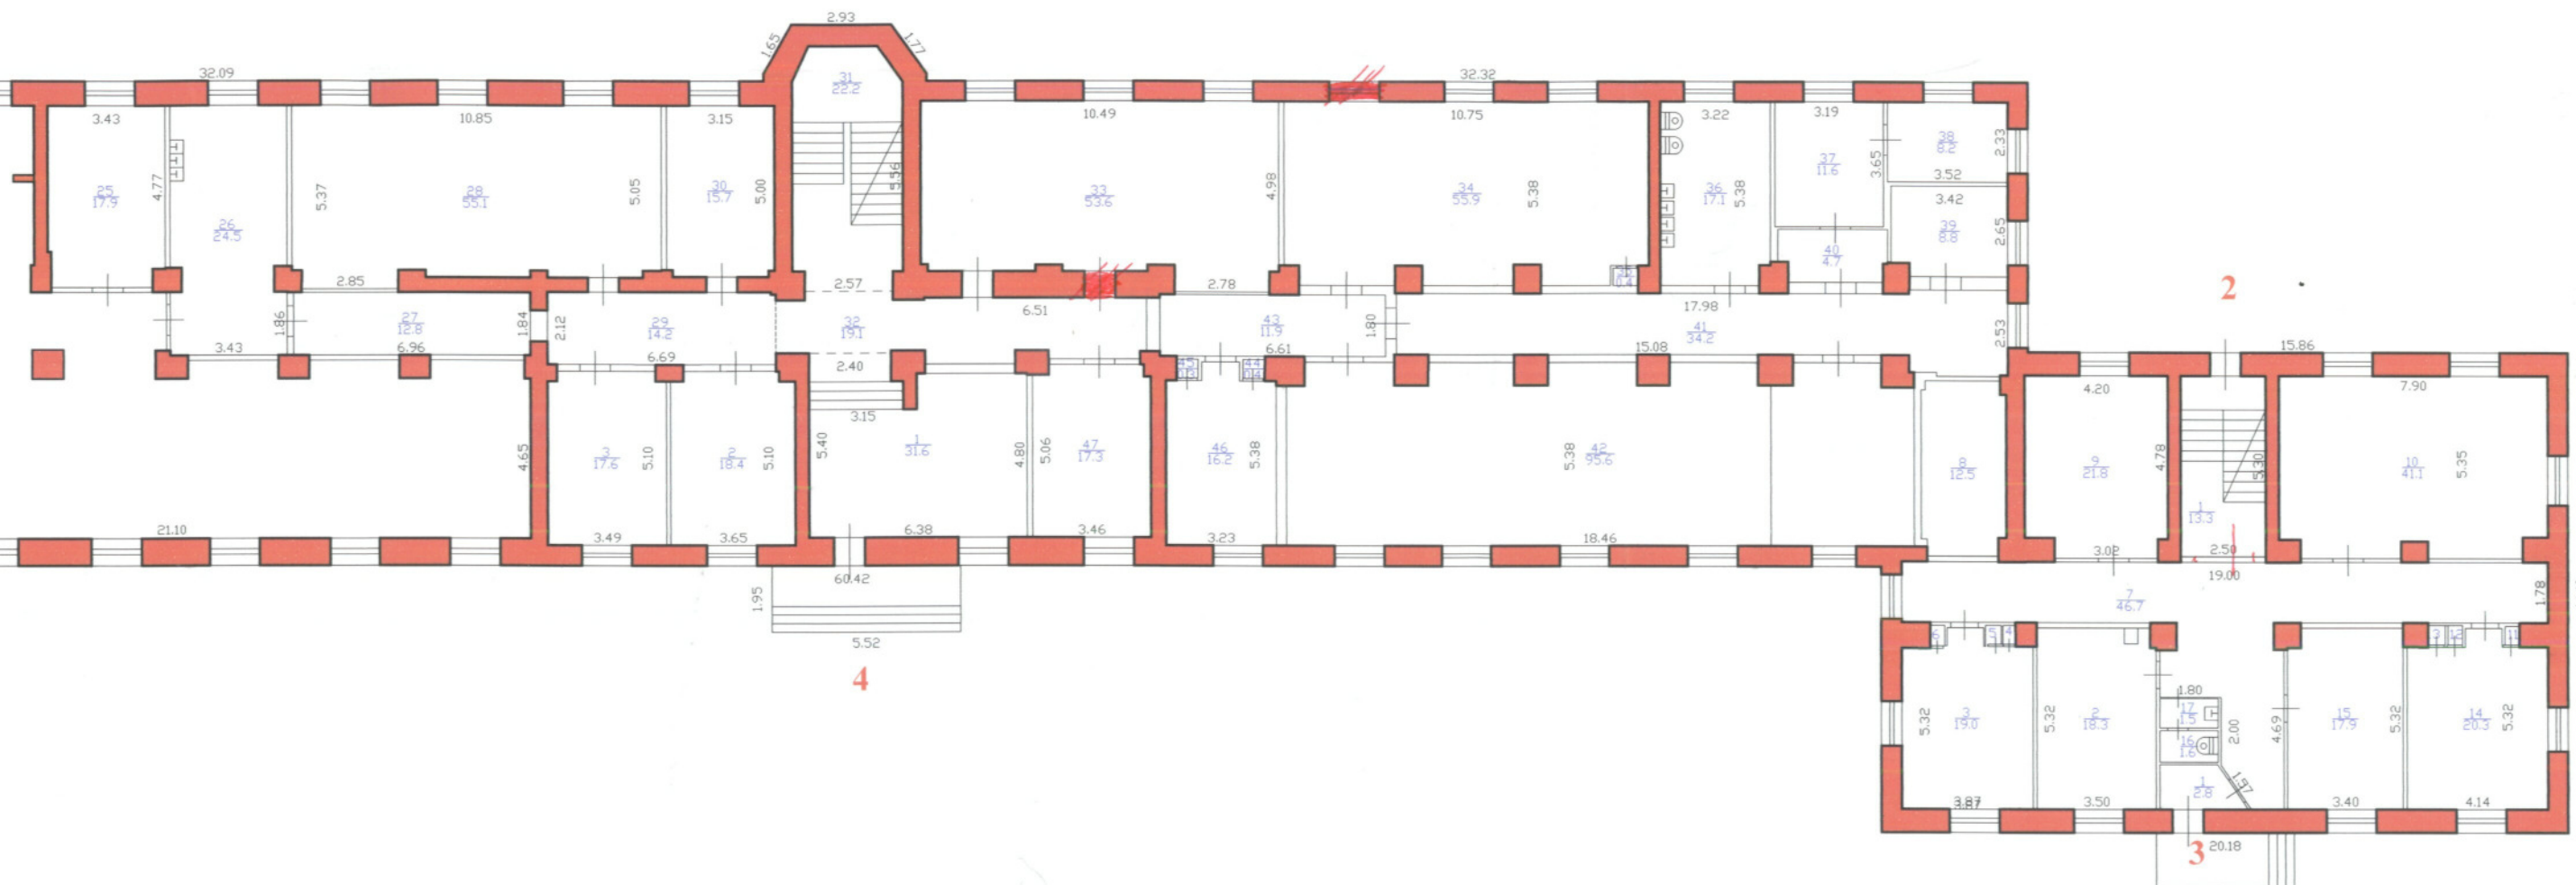

Государственное предприятие Вологодской области "Череповецтехинвентаризация"		Инв. №	
Лист № 1	ул.Вологодская, д.1		М1:200
Дата	Исполнил	Фамилия И.О.	Подпись
29.01.02	Инженер	Бочарова ОС, Рюмина ВВ	Рюмина
	Начальник отдела	Мигина Л.Г.	
	Директор	Воронова Л.П.	

Первый

