


Пятый этаж

2

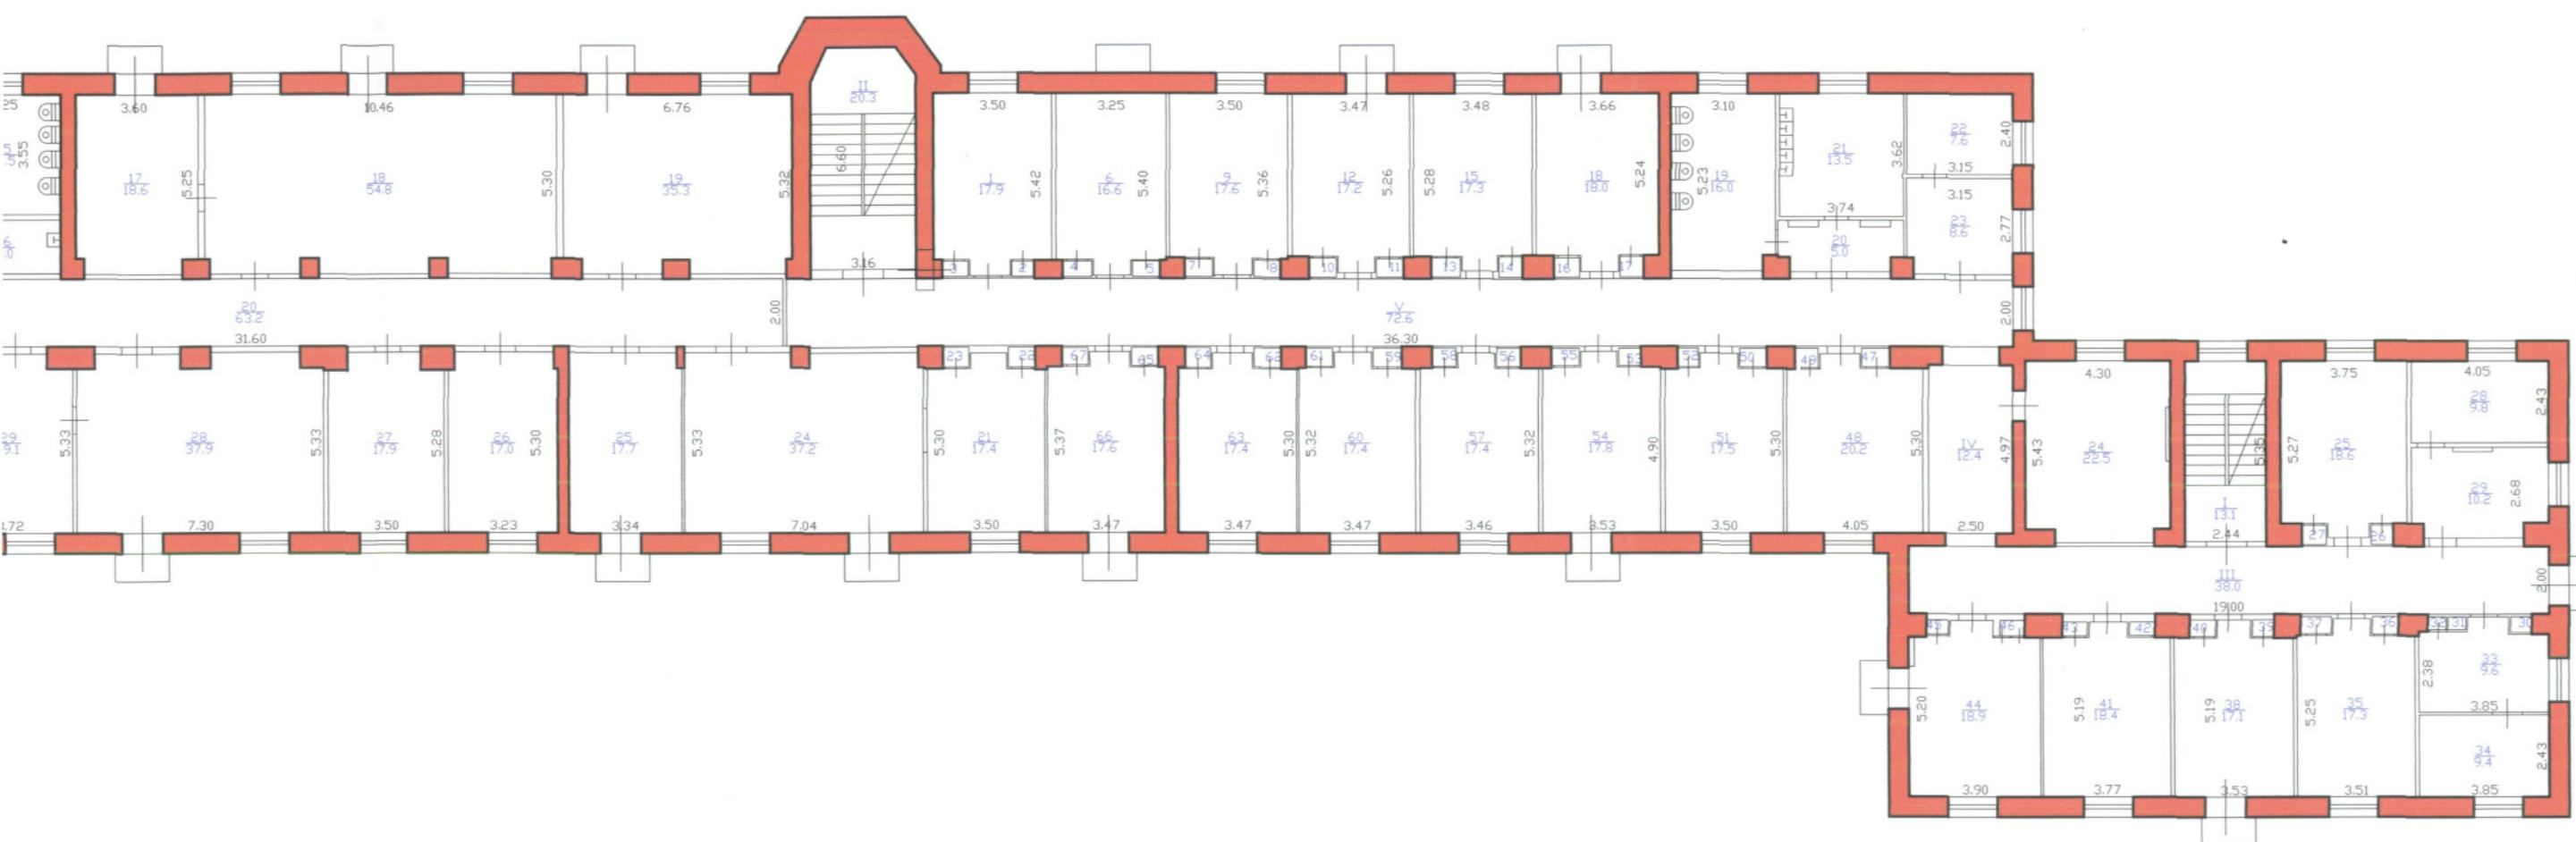

Государственное предприятие Вологодской области "Череповецтехинвентаризация"		Инв. №	
Лист № 1	ул.Вологодская, д.1		М1:200
Дата	Исполнил	Фамилия И.О.	Подпись
29.01.08	Инженер	Бочарова ОС, Рюмина ВВ	<i>Бочарова</i>
	Начальник отдела	Мигина Л Г	<i>Мигина</i>
	Директор	Воронова Л.П.	<i>Воронова</i>

Пятый этаж

2

