


Схема допустимого места размещения объекта капитального строительства на земельном участке с кадастровым номером 35:21:0504003:180

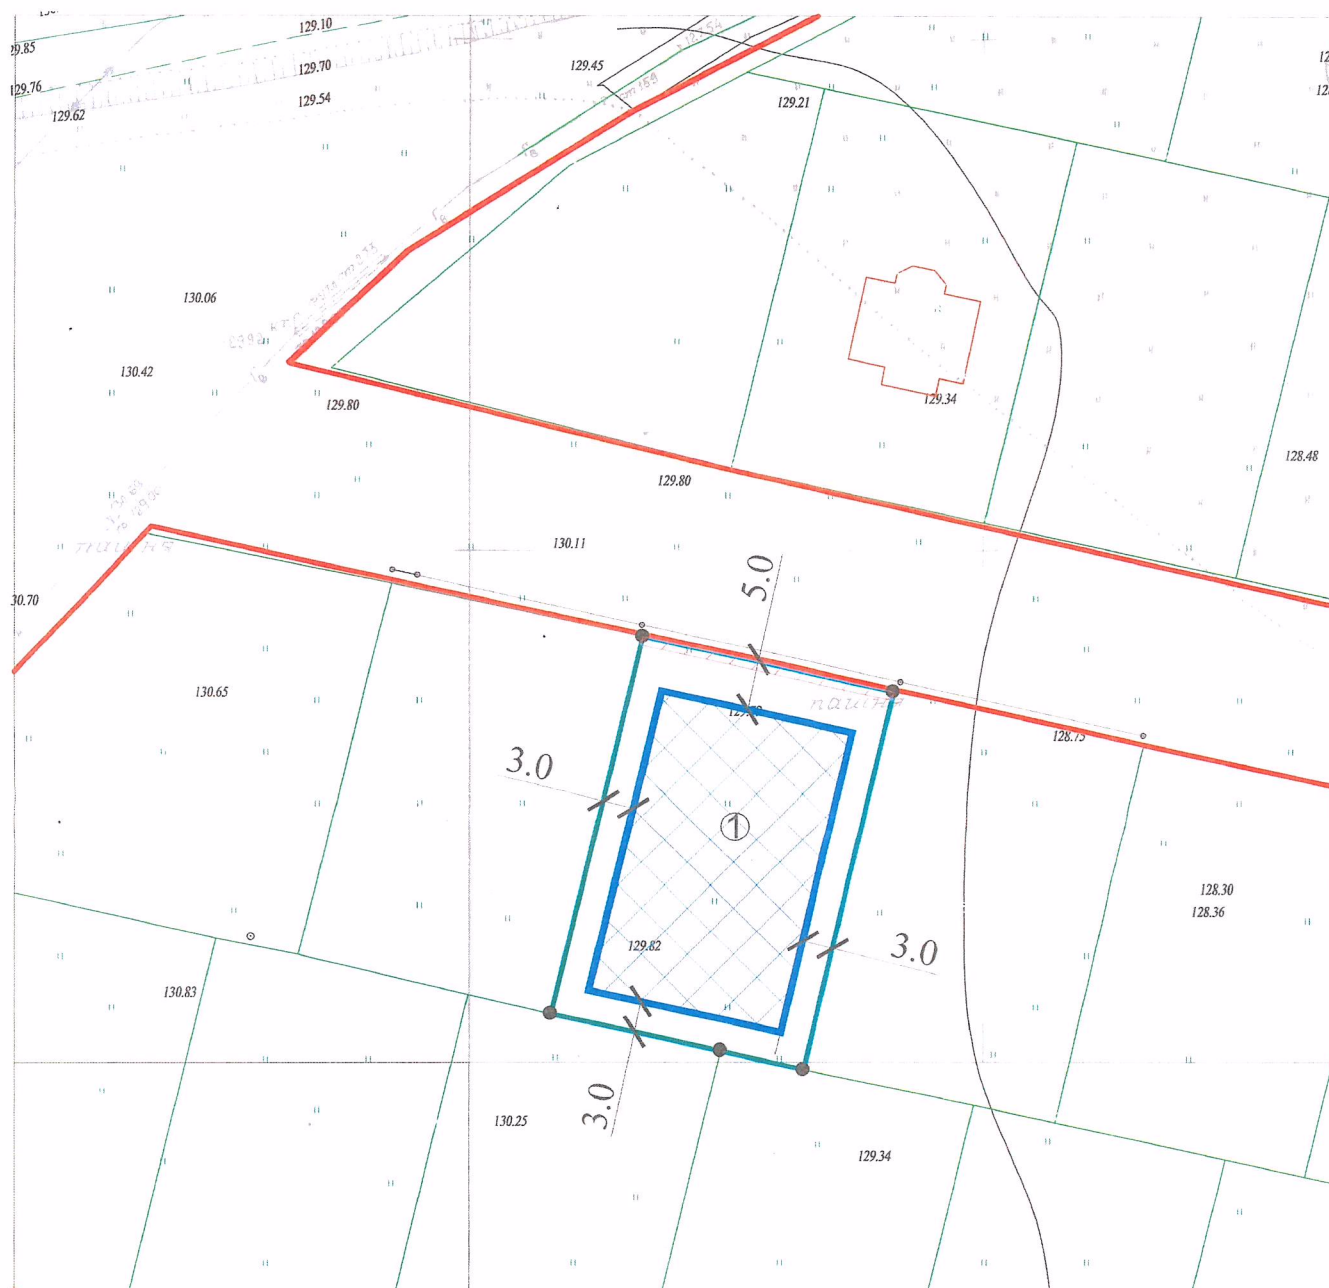

Условные обозначения

- границы земельного участка
- линия минимальных отступов строений от границ земельного участка
- ① место допустимого размещения объекта капитального строительства
- граница смежных земельных участков
- красная линия
- точка поворота границ земельного участка
- охранные зоны инженерных сетей

Должность	Подпись	Ф.И.О.
Зам. нач. управления	<i>[Signature]</i>	К.В.Полковникова
Начальник ОПИРД	<i>[Signature]</i>	А.В. Соловьева
Начальник ОИОГД	<i>[Signature]</i>	Н.В. Наумович
Зав. сектором КС	<i>[Signature]</i>	А.В. Голубева
Зав. сектором ИнТИ	<i>[Signature]</i>	О.Л. Титова
Зам.нач. ОПИРД	<i>[Signature]</i>	О.И.Ахметшина

Управление архитектуры и градостроительства
мэрии города Череповца

Земельный участок
с кадастровым номером
35:21:0504003:180

Масштаб

1 : 500

Площадь земельного участка - 950 кв.м