



1. Чертеж градостроительного плана земельного участка

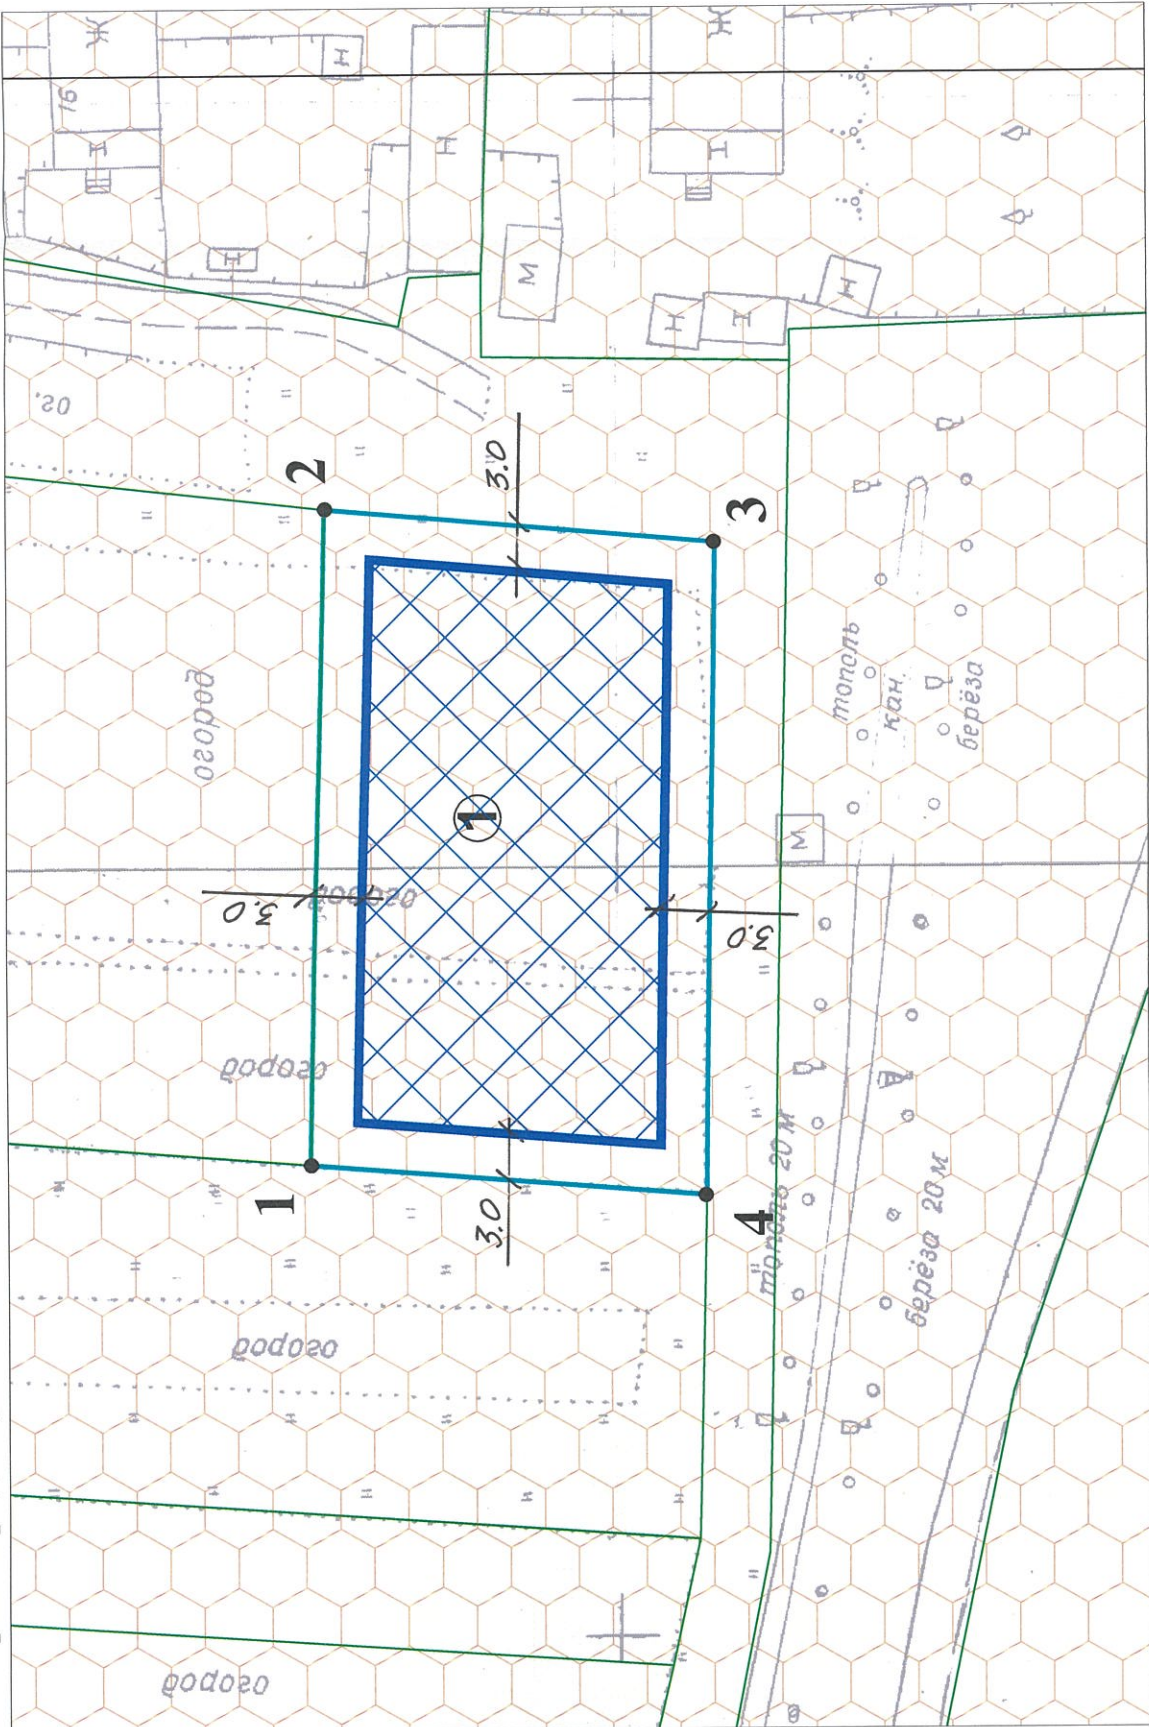

Условные обозначения

1	- точка поворота границ земельного участка
①	- место допустимого размещения объекта капитального строительства
—	- границы земельного участка
—	- границы смежных земельных участков
—	- 3 пояса зоны санитарной охраны поверхностного источника хозяйственно-бытового водоснабжения и водопроводов питьевого назначения

Ситуационный план

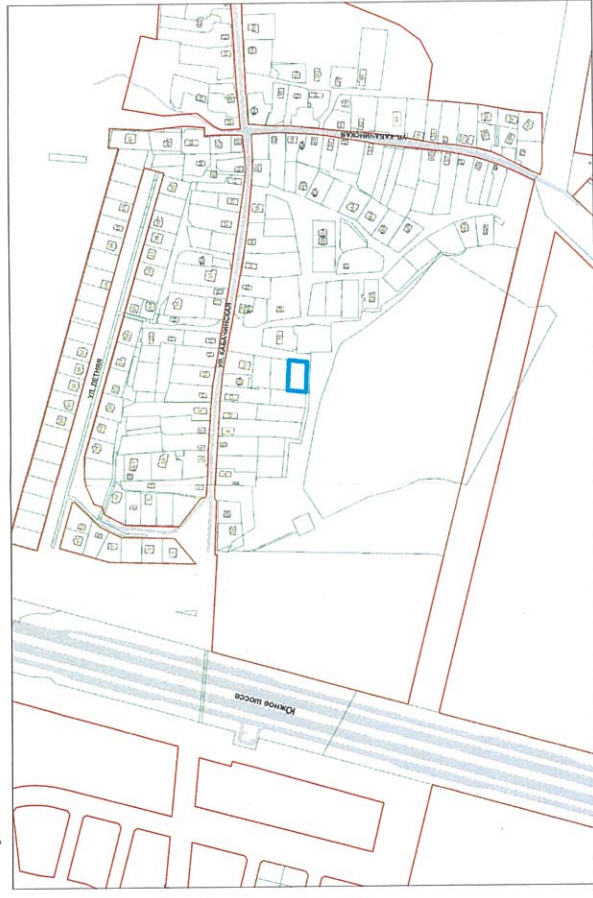

Ведомость координат поворотных точек

Номер точки	Координаты, м	
	X	Y
1	2	3
1	339182.34	2217159.63
2	339180.18	2217202.25
3	339155	2217199.36
4	339156.77	2217156.93

Примечание:

- Чертеж градостроительного плана земельного участка с кадастровым номером 35:21:0504008:406 разработан в соответствии с Правилами землепользования и застройки города Череповца, утвержденными Решением Череповецкой городской Думы от 29.06.2010 № 132 (с изменениями и дополнениями).
- Минимальные расстояния до границ соседнего участка указаны в соответствии с Правилами землепользования и застройки города Череповца, утвержденными Решением Череповецкой городской Думы от 29.06.2010 № 132 (с изменениями и дополнениями).
- Обеспечить соблюдение действующих нормативных разрывов (расстояний) от существующих и проектируемых зданий, строений, сооружений, площадок, расположенных на данном земельном участке с кадастровым номером 35:21:0504008:406 и на смежных земельных участках (противопожарных, инсоляционных, санитарных, санитарно-бытовых).
- Точки подключения (технологического присоединения) объекта капитального строительства к сетям инженерно-технического обеспечения определить в соответствии с техническими условиями, выданными службами города, обеспечивающими эксплуатацию инженерных сетей.
- Перед началом проектных работ требуется кооректура топографической съемки М 1:500.
- Земельный участок полностью расположен в границах 3 пояса зоны санитарной охраны поверхностного источника хозяйственно-бытового водоснабжения и водопроводов питьевого назначения. Ограничения прав на земельный участок, предусмотренные статьями 56, 56.1 Земельного кодекса Российской Федерации. Срок действия: с 19.03.2018; реквизиты документа-основания: Приказ Департамента природных ресурсов и охраны окружающей среды Вологодской области от 12.12.2013 № 511, выдан: Департаментом природных ресурсов и охраны окружающей среды Вологодской области.







Чертеж градостроительного плана разработан на топографической основе, выполненной ОАО "Вологда ТИСИЗ" в 1996 г.

Чертеж градостроительного плана земельного участка разработан 17 июля 2023 года управлением архитектуры и градостроительства мэрии города Череповца.

Управление архитектуры и градостроительства мэрии города Череповца

Отдел подготовки исходно-разрешительной документации управления архитектуры и градостроительства мэрии города

Заказчик: комитет по управлению имуществом города

Должность	Подпись	Ф.И.О.	Земельный участок с кадастровым номером 35:21:0504008:406	Лист	Листов
Зам. нач. управления		К.В. Полковникова		1	1
Начальник ОПИРД		А.В. Соловьева		Дата разработки июль 2023 г.	
Начальник ОИОГД		Н.В. Наумович			
Зав. сектором КС		А.В. Голубева	Масштаб 1:500	Номер заявления: 1821/08-04-05/2023	
Зав. сектором ИиГИ		О.Л. Титова			
Зам.нач. ОПИРД		О.И. Ахметшина			