


Схема допустимого места размещения объекта капитального строительства на земельном участке с кадастровым номером 35:21:0504005:124

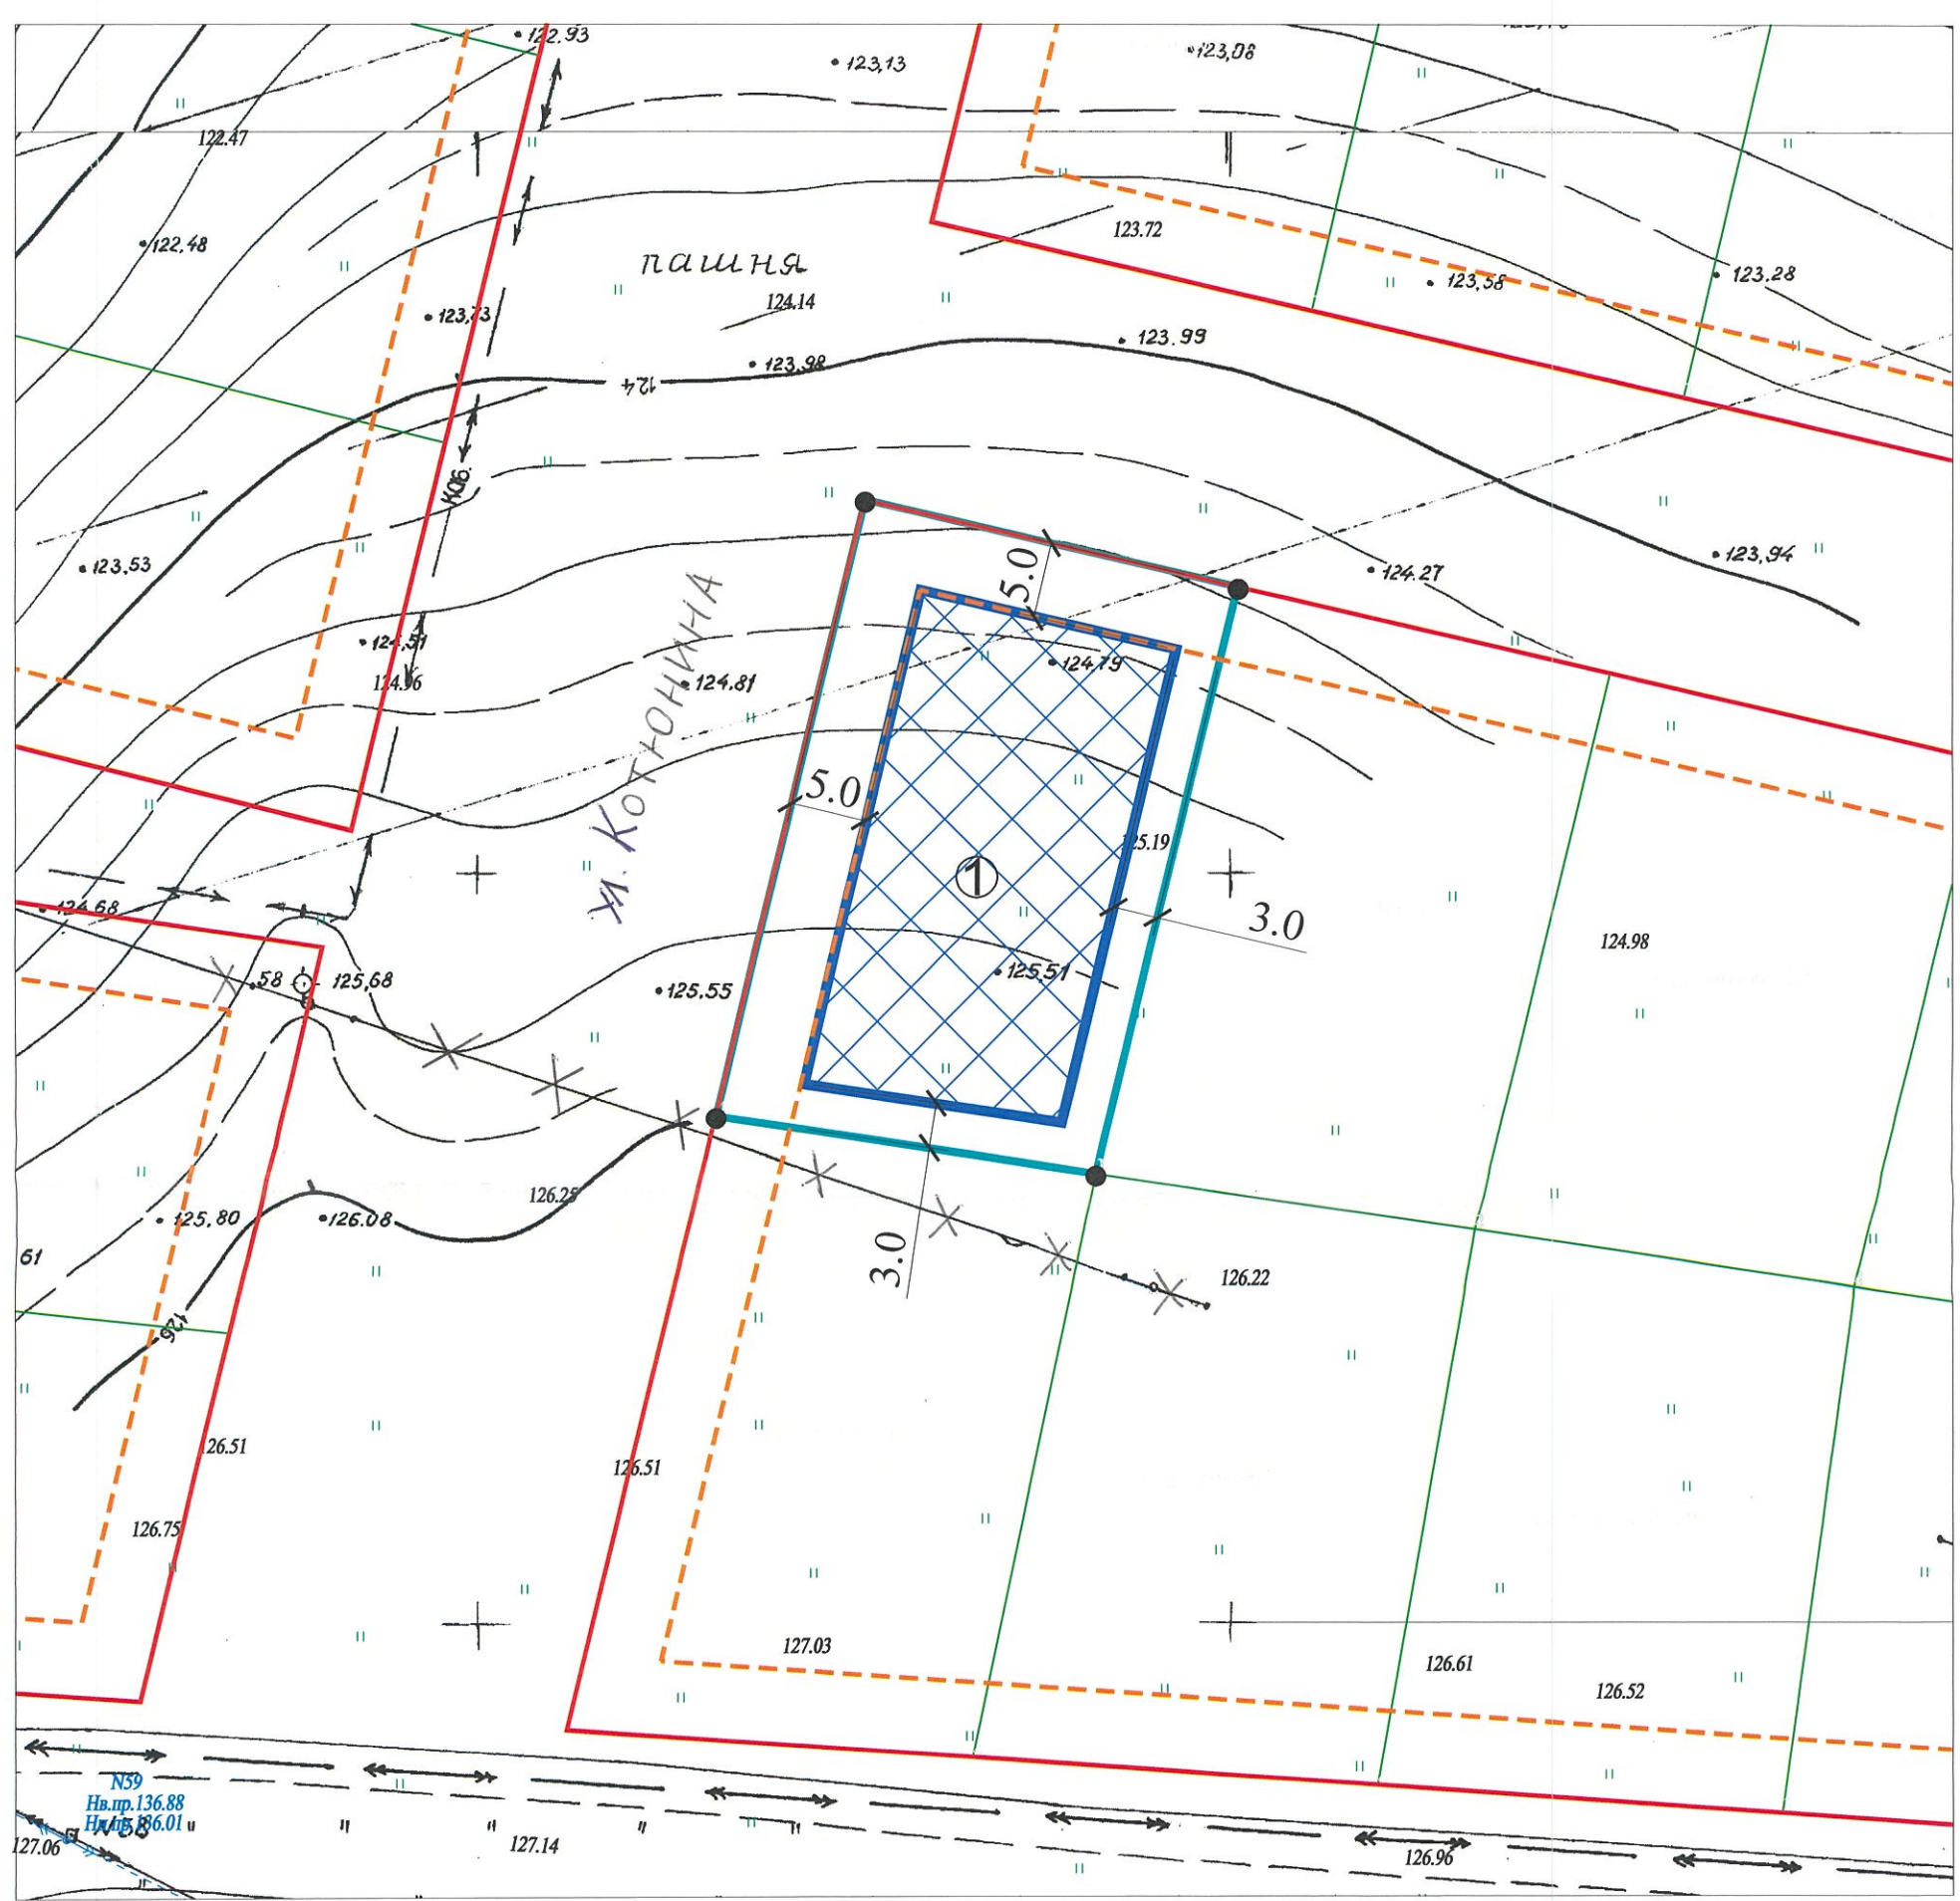

Условные обозначения

- границы земельного участка
- линия минимальных отступов строений от границ земельного участка
- ① место допустимого размещения объекта капитального строительства
- граница смежных земельных участков
- красная линия
- - - линия регулирования застройки в соответствии с проектом планировки
- точка поворота границ земельного участка

Должность	Подпись	Ф.И.О.
Зам. нач. управления	<i>[Signature]</i>	К.В.Полковникова
Начальник ОПИРД	<i>[Signature]</i>	А.В.Соловьева
Начальник ОИОГД	<i>[Signature]</i>	Н.В.Наумович
Зав. сектором КС	<i>[Signature]</i>	А.В.Голубева
Зав. сектором ИнТИ	<i>[Signature]</i>	О.Л.Титова
Зам.нач. ОПИРД	<i>[Signature]</i>	О.И.Ахметшина

Управление архитектуры и градостроительства мэрии города Череповца	
Земельный участок с кадастровым номером 35:21:0504005:124	Масштаб
	1 : 500
Площадь земельного участка - 1048 кв.м	