


Схема допустимого места размещения объекта капитального строительства на земельном участке с кадастровым номером 35:21:0504005:139

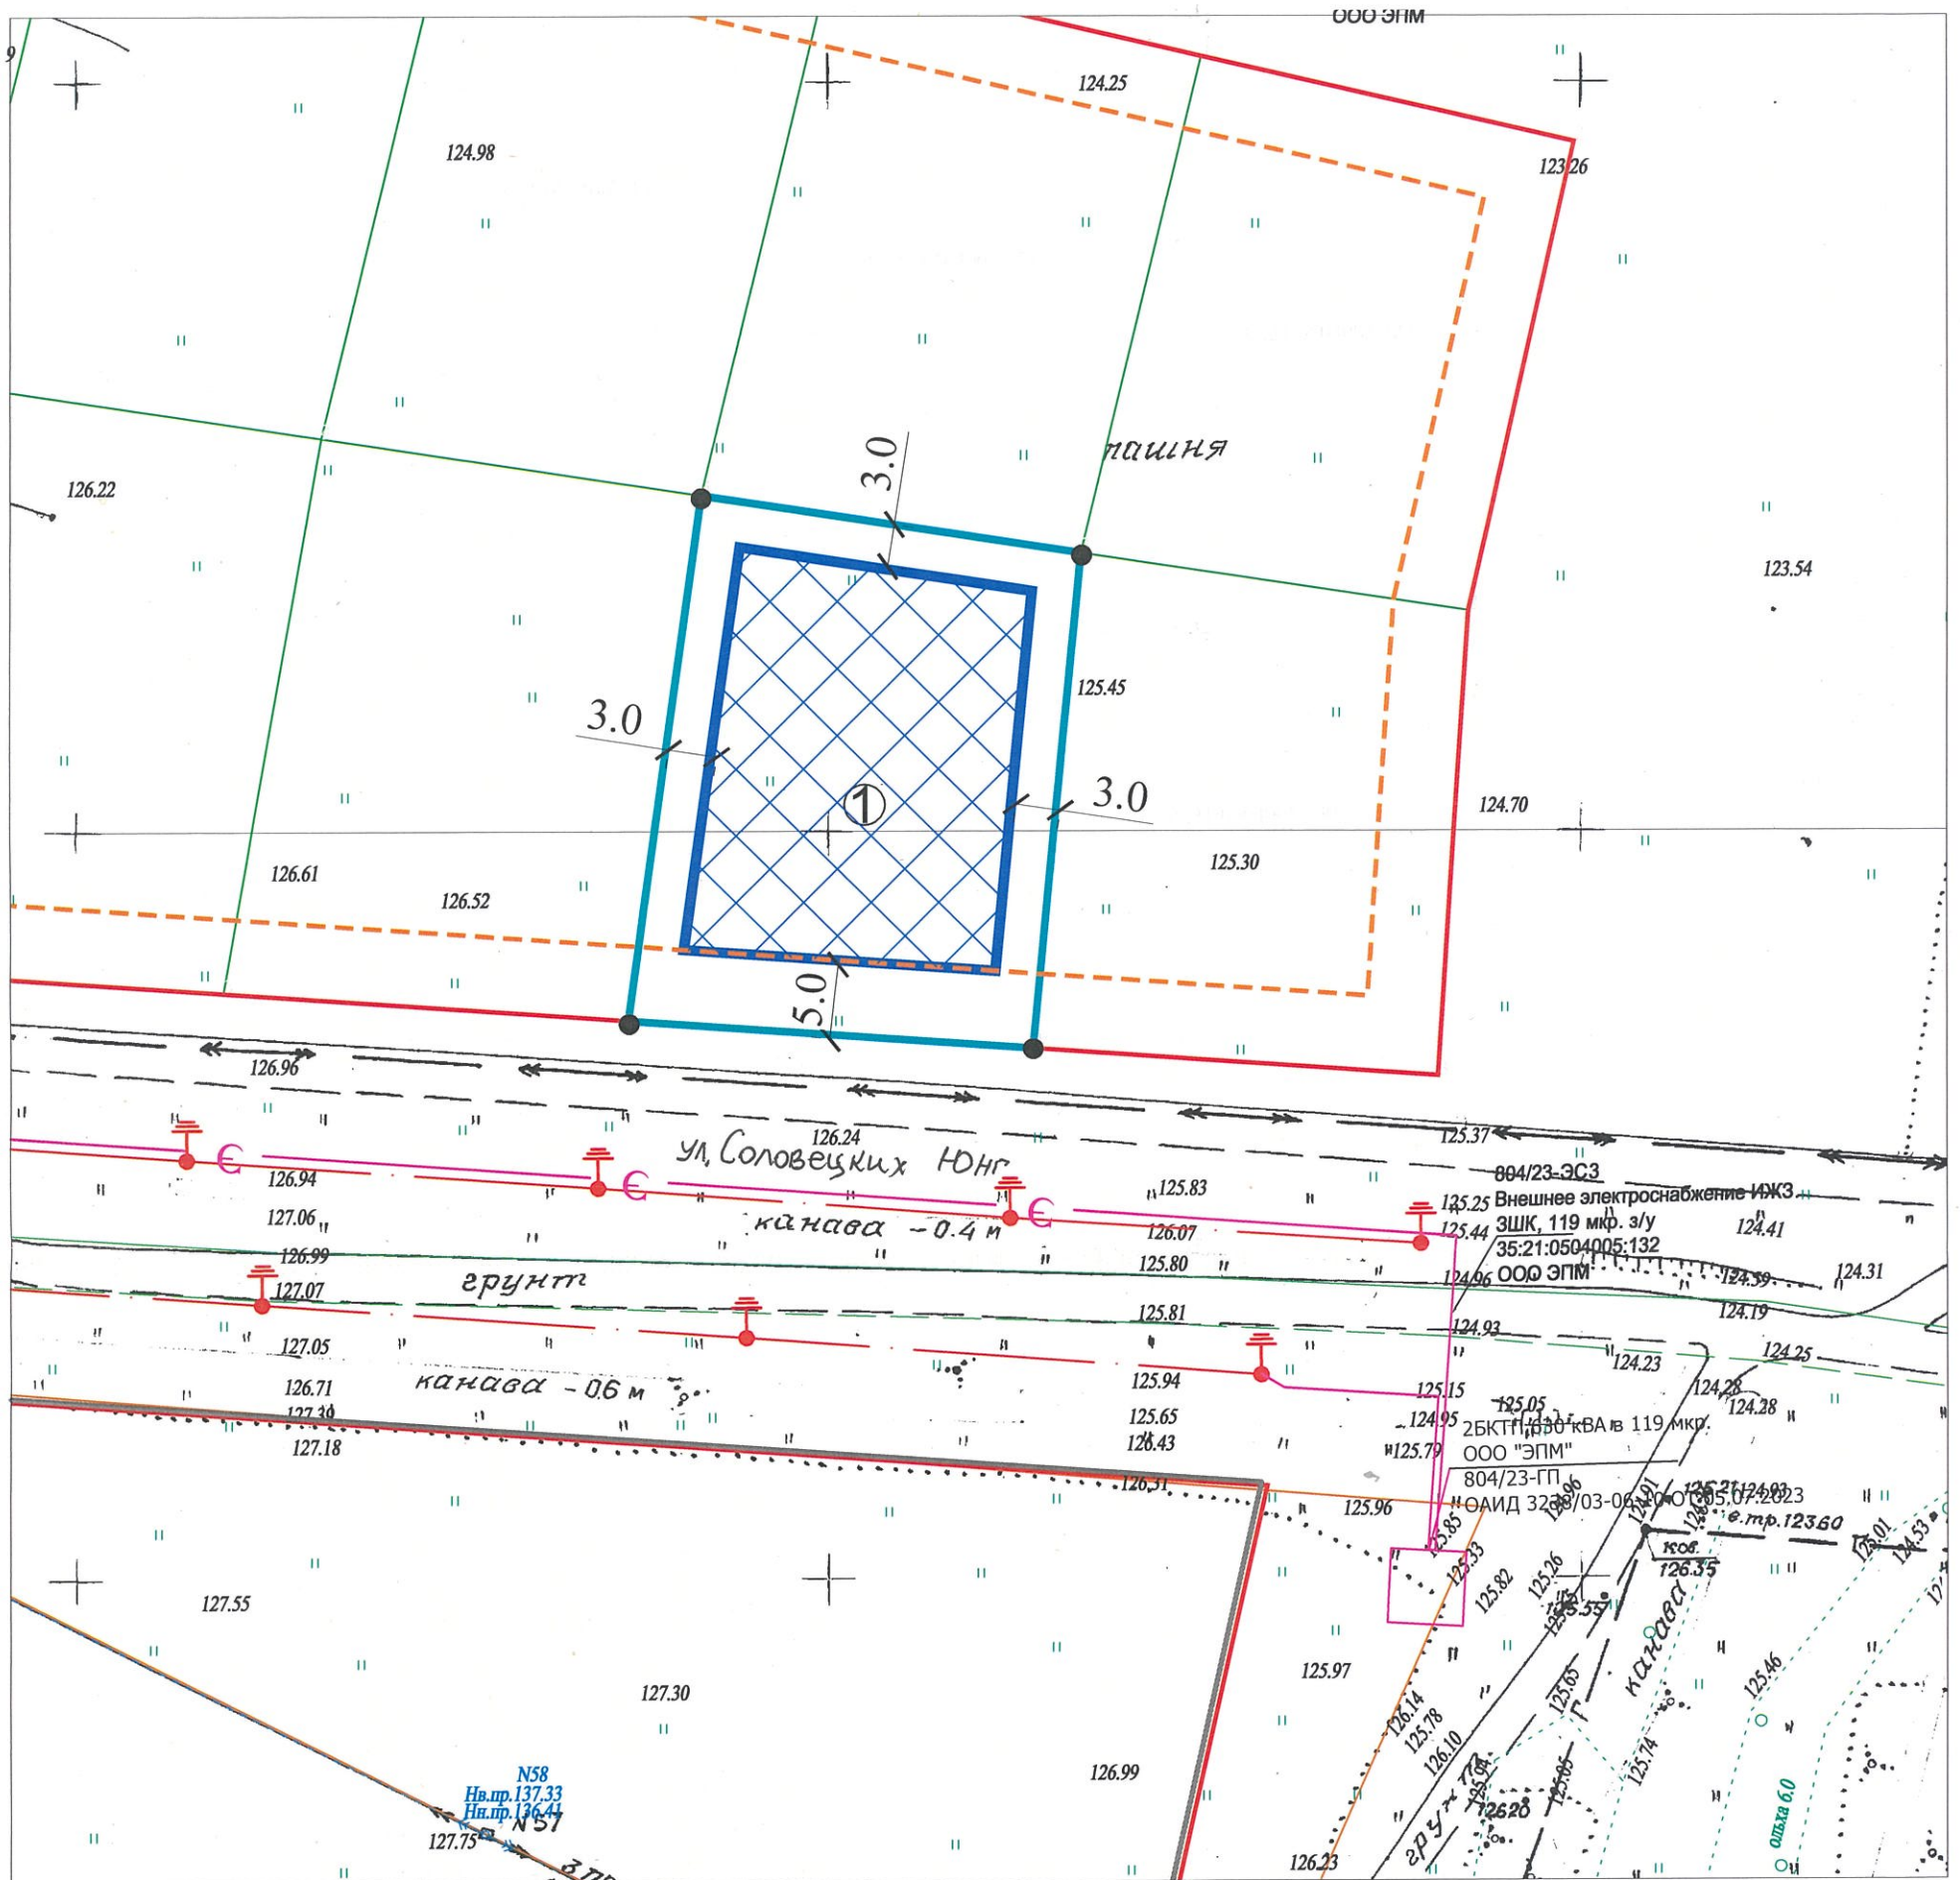

Условные обозначения

- границы земельного участка
- линия минимальных отступов строений от границ земельного участка
- 1 место допустимого размещения объекта капитального строительства
- граница смежных земельных участков
- красная линия
- - - линия регулирования застройки в соответствии с проектом планировки
- точка поворота границ земельного участка

Должность	Подпись	Ф.И.О.
Зам. нач. управления	<i>[Signature]</i>	К.В.Полковникова
Начальник ОПИРД	<i>[Signature]</i>	А.В.Соловьева
Начальник ОИОГД	<i>[Signature]</i>	Н.В.Наумович
Зав. сектором КС	<i>[Signature]</i>	А.В.Голубева
Зав. сектором ИиТИ	<i>[Signature]</i>	О.Л.Титова
Гл. спец-т ОПИРД	<i>[Signature]</i>	Е.А.Курылева

Управление архитектуры и градостроительства
мэрии города Череповца

Земельный участок
с кадастровым номером
35:21:0504005:139

Масштаб

1 : 500

Площадь земельного участка - 903 кв.м