








Схема допустимого места размещения объекта капитального строительства на земельном участке с кадастровым номером 35:21:0504005:151

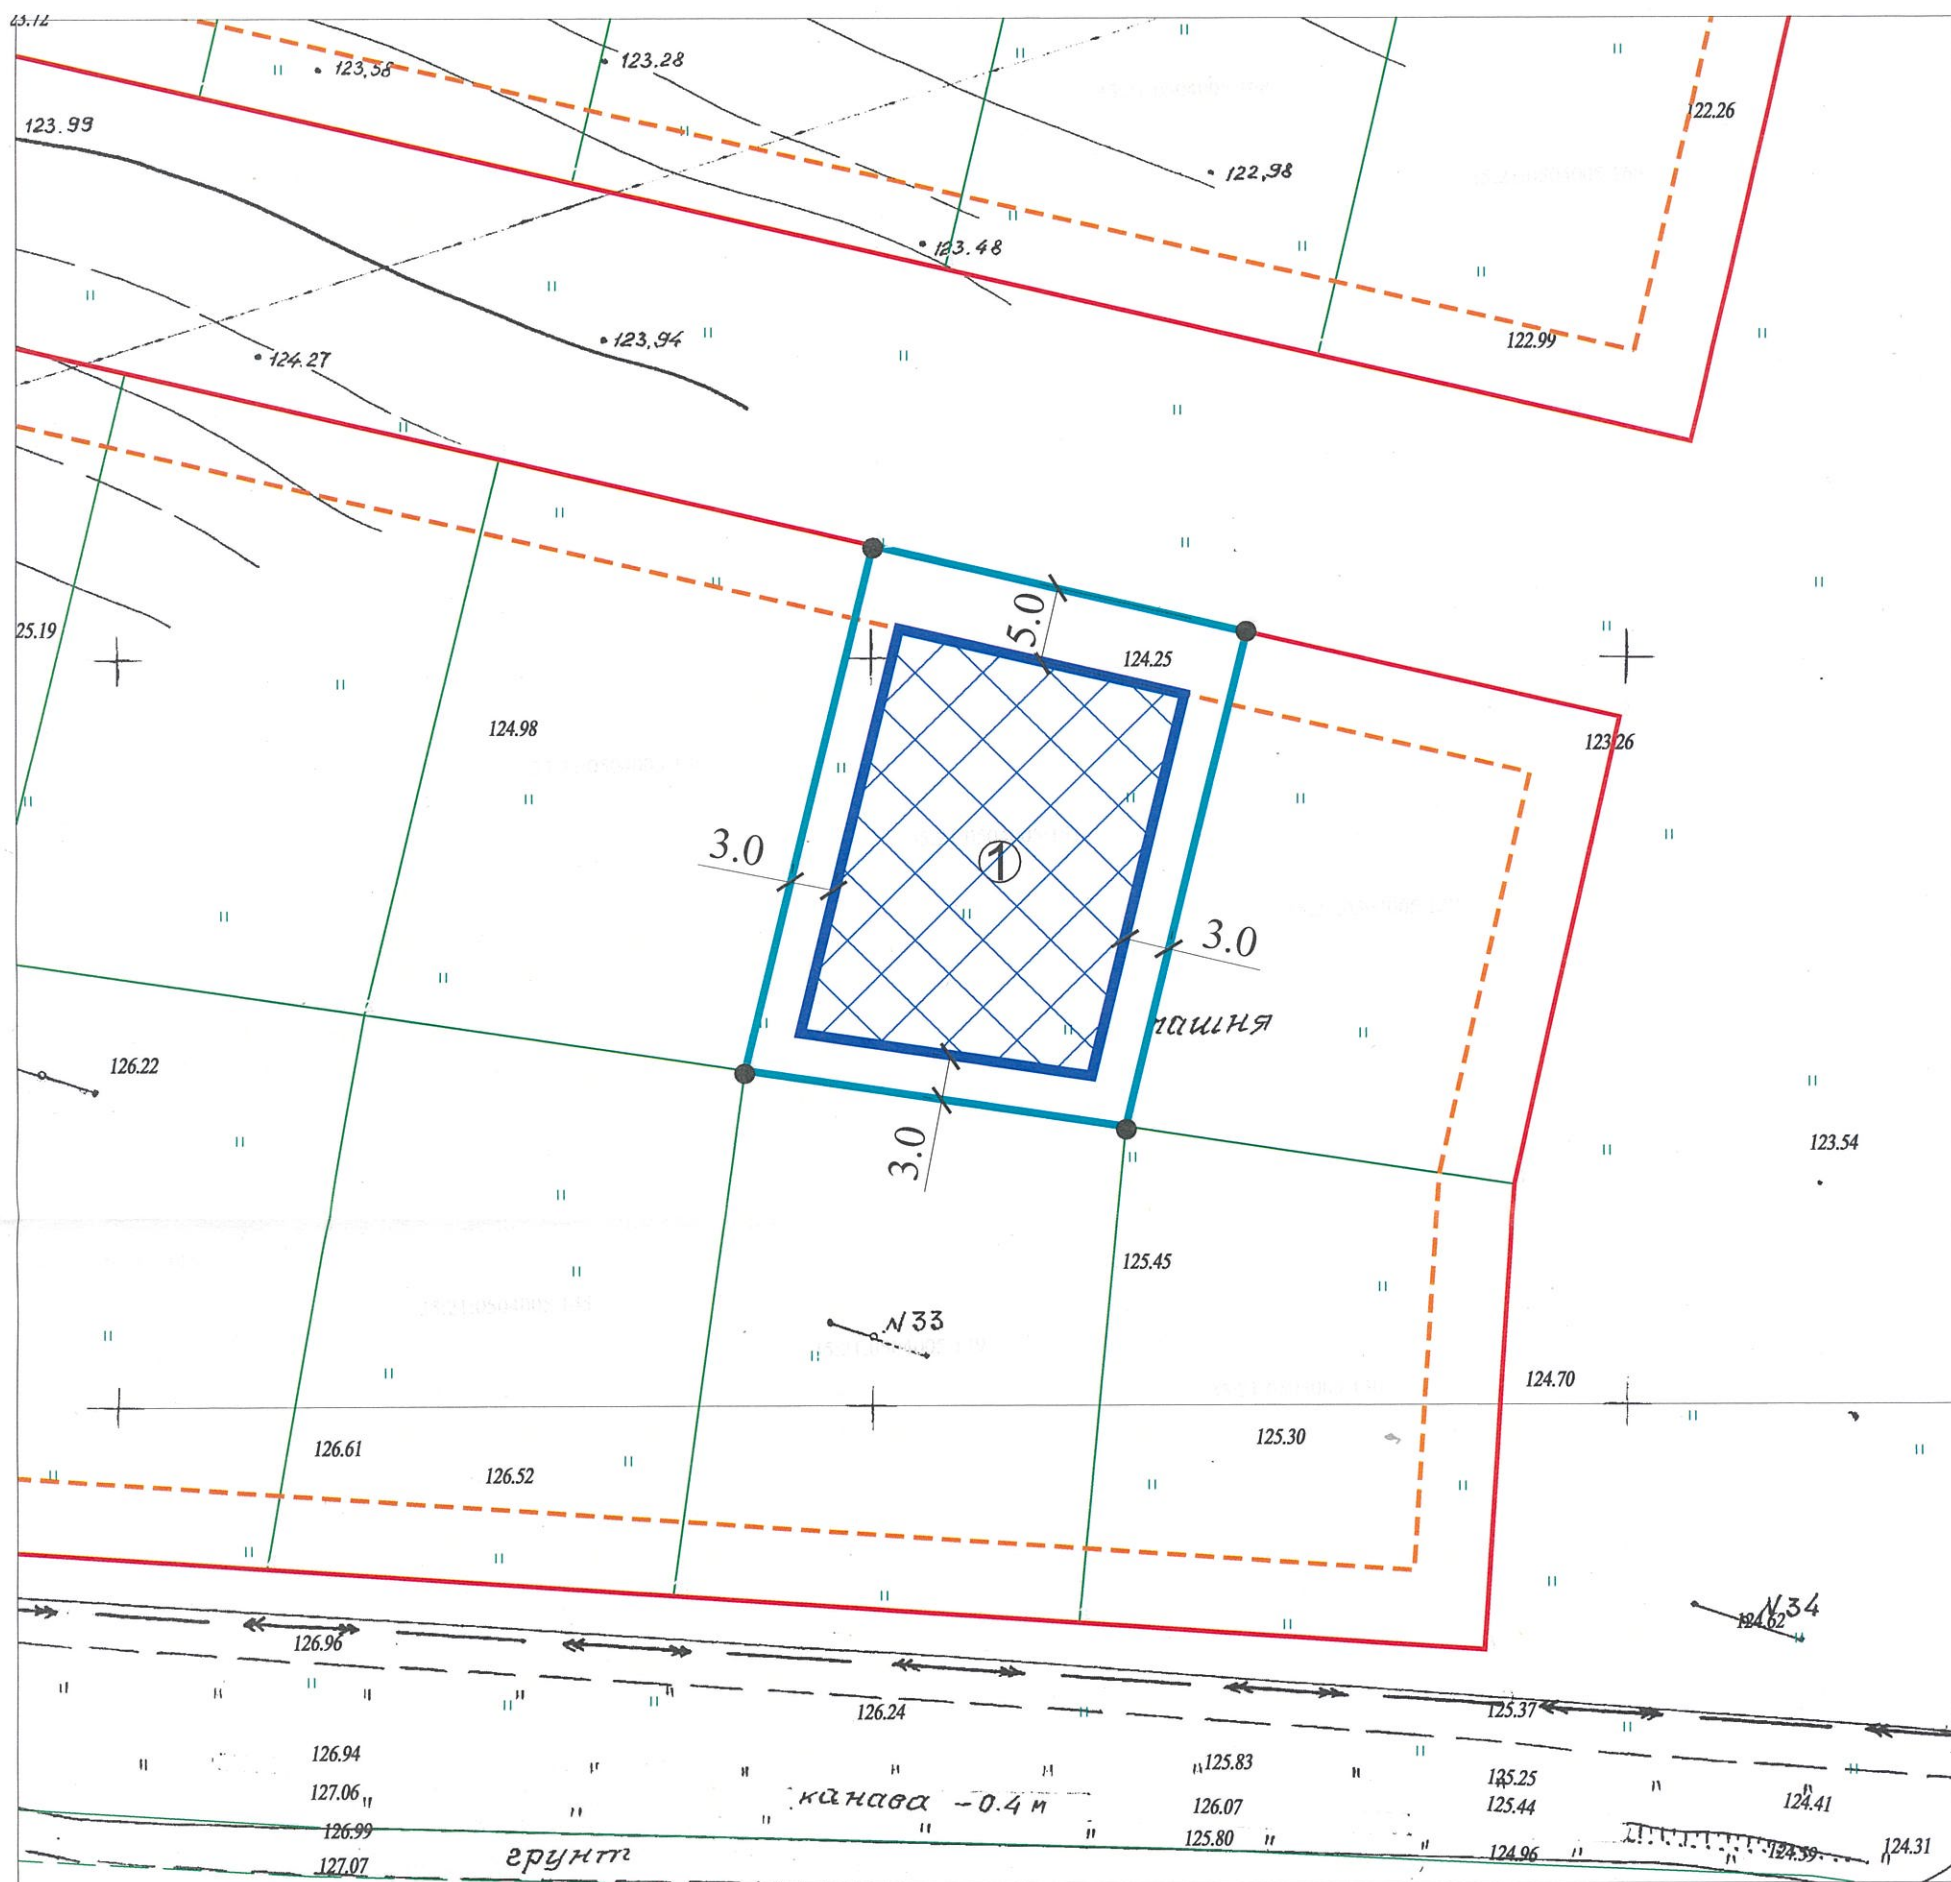

Условные обозначения

- границы земельного участка
- линия минимальных отступов строений от границ земельного участка
- 1 место допустимого размещения объекта капитального строительства
- граница смежных земельных участков
- красная линия
- - - линия регулирования застройки в соответствии с проектом планировки
- точка поворота границ земельного участка

			Управление архитектуры и градостроительства мэрии города Череповца	Земельный участок с кадастровым номером 35:21:0504005:151	Масштаб
Должность	Подпись	Ф.И.О.	Площадь земельного участка - 894 кв.м		
Зам. нач. управления		К.В.Полковникова			
Начальник ОПИРД		А.В. Соловьёва			
Начальник ОИОГД		Н.В. Наумович			
Зав. сектором КС		А.В. Голубева			
Зав. сектором ИиТИ		О.И. Титова			
Зам.нач. ОПИРД		О.И.Ахметшина			