








Схема допустимого места размещения объекта капитального строительства на земельном участке с кадастровым номером 35:21:0000000:3481

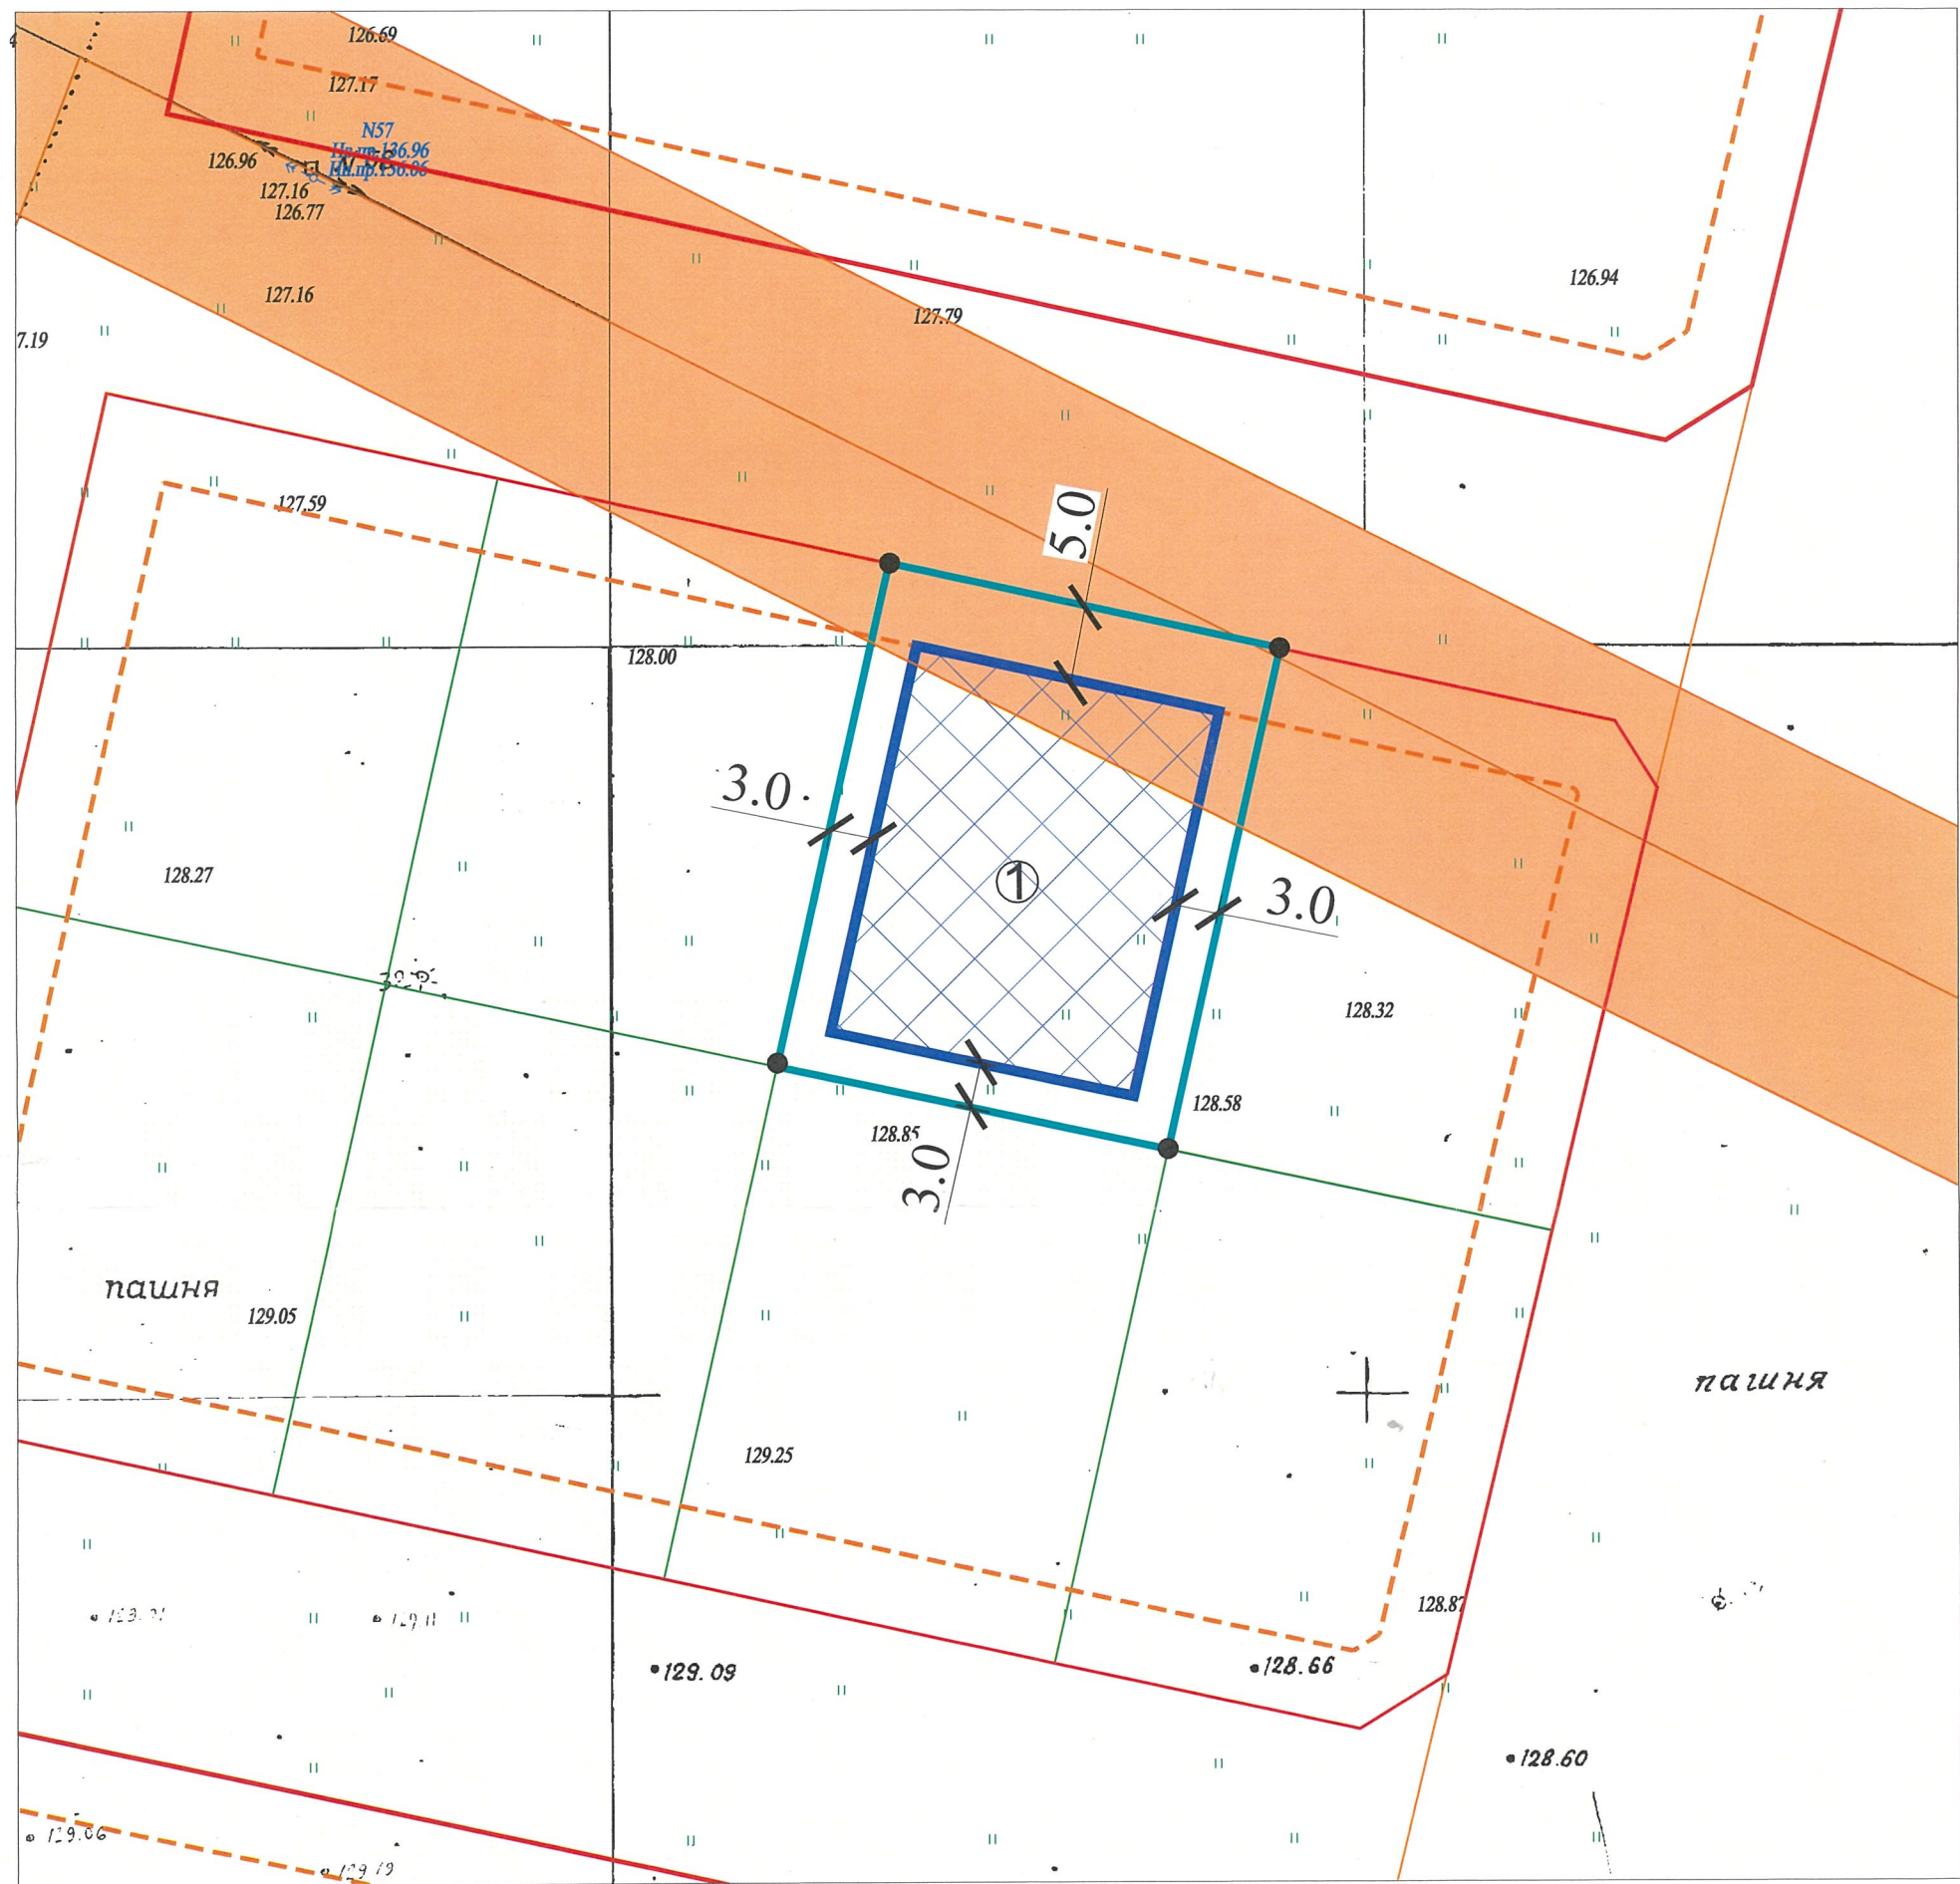

Условные обозначения

- границы земельного участка
- линия минимальных отступов строений от границ земельного участка
- ① место допустимого размещения объекта капитального строительства
- место допустимого размещения объекта капитального строительства при условии выноса инженерных сетей согласно техническим условиям балансодержателя
- Охранная зона объекта ВЛ-10 кВ «Матурино» в границах Череповецкого района Вологодской области (реестровый №35:00-6.267)
- граница смежных земельных участков
- красная линия
- линия регулирования застройки в соответствии с проектом планировки
- точка поворота границ земельного участка

			Управление архитектуры и градостроительства мэрии города Череповца	
Должность	Подпись	Ф.И.О.	Земельный участок с кадастровым номером 35:21:0000000:3481	Масштаб
Зам. нач. управления		К.В.Полковникова		1 : 500
Начальник ОПИРД		А.В. Соловьева		
Начальник ОИОГД		Н.В. Наумович		
Зав. сектором КС		А.В. Голубева		
Зав. сектором ИиТИ		О.Л. Титова	Площадь земельного участка - 912 кв.м	
Гл. спец-т ОПИРД		О.С. Фаина		