


Схема допустимого места размещения объекта на земельном участке
с кадастровым номером 35:21:0204003:1257

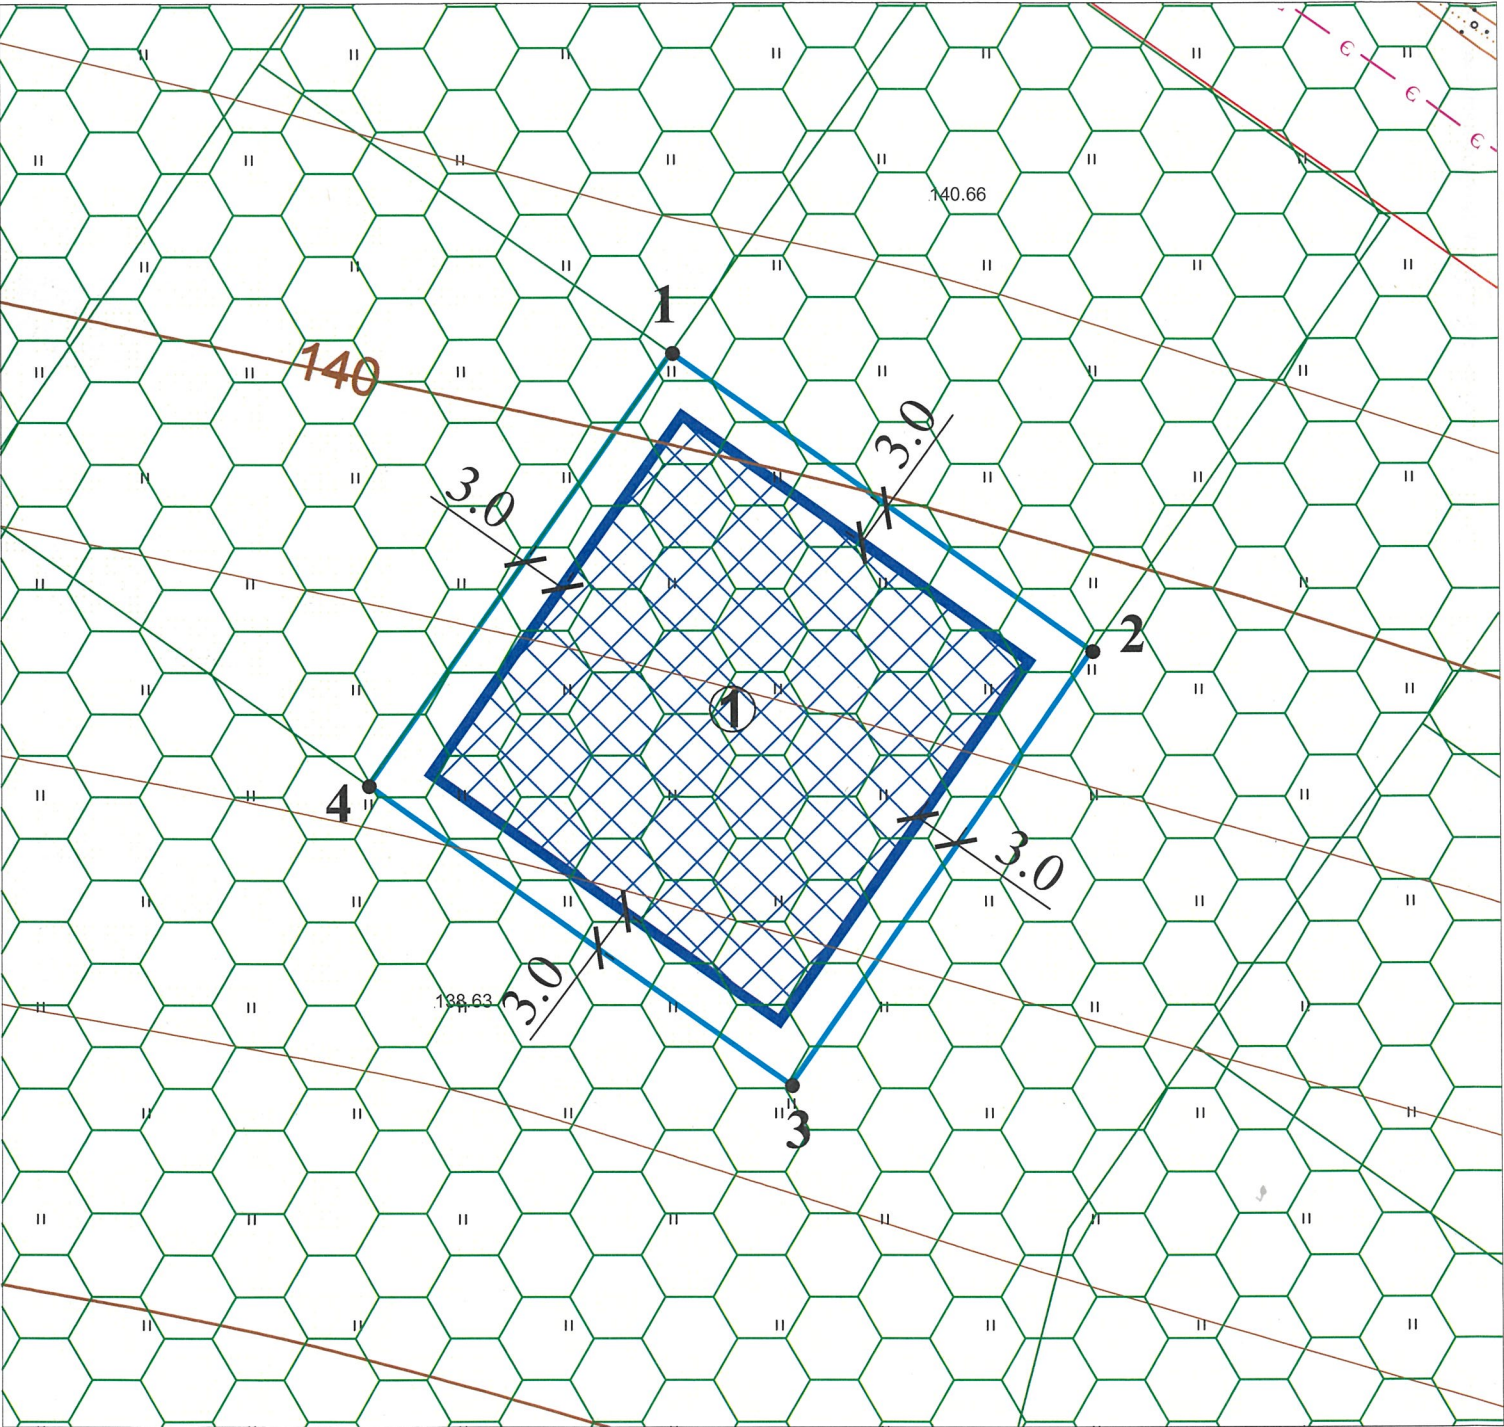

Условные обозначения

1	- точка поворота границ земельного участка
①	- место допустимого размещения объекта капитального строительства
—	- границы земельного участка
—	- границы смежных земельных участков
⬢	- зона санитарной охраны источников водоснабжения и водопроводов питьевого назначения 3 пояс

Ведомость координат поворотных точек

Номер точки	Координаты, м	
	X	Y
1	2	3
1	340539.14	2220435.85
2	340518.71	2220463.22
3	340490.57	2220442.41
4	340511.1	2220414.91

Ситуационный план



Управление архитектуры и градостроительства мэрии города Череповца			Масштаб 1 : 500
Должность	Подпись	Ф.И.О.	
Зам. нач.управления		К.В. Полковникова	Земельный участок с кадастровым номером 35:21:0204003:1257 Площадь земельного участка - 1198 кв.м.
Начальник ОПИРД		А.В. Соловьева	
Нач. ОИОГД		Н.В. Наумович	
Зав. сектором КС		А.В. Голубева	
Зав. сектором ИиТИ		О.Л. Титова	
Зам.нач. ОПИРД		О.И. Ахметшина	