


Схема допустимого места размещения объекта на земельном участке
с кадастровым номером 35:21:0204003:1263

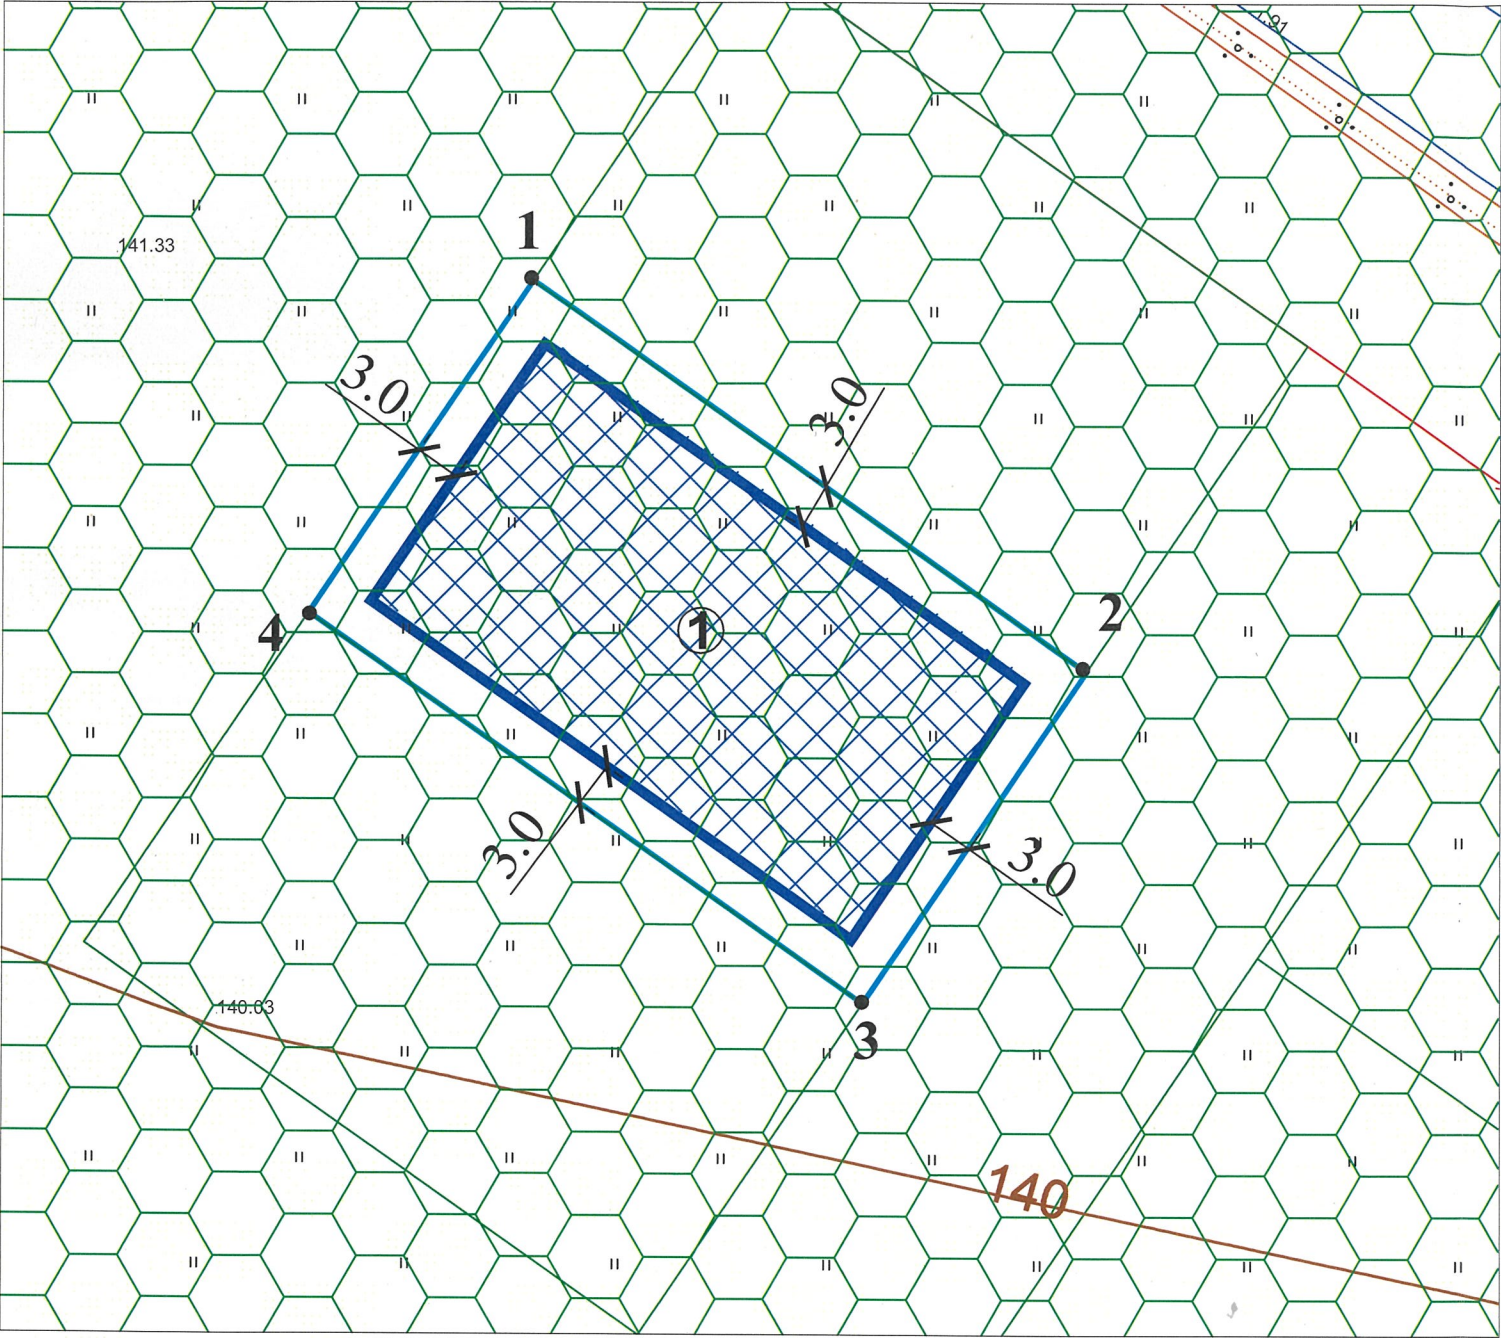


Условные обозначения

1	- точка поворота границ земельного участка
①	- место допустимого размещения объекта капитального строительства
—	- границы земельного участка
—	- границы смежных земельных участков
■	- зона санитарной охраны источников водо-снабжения и водопроводов питьевого назначения 3 пояс

Ведомость координат поворотных точек

Номер точки	Координаты, м	
	X	Y
1	340604.86	2220361.98
2	340578.1	2220398.15
3	340556.56	2220382.71
4	340583.31	2220346.54

Ситуационный план

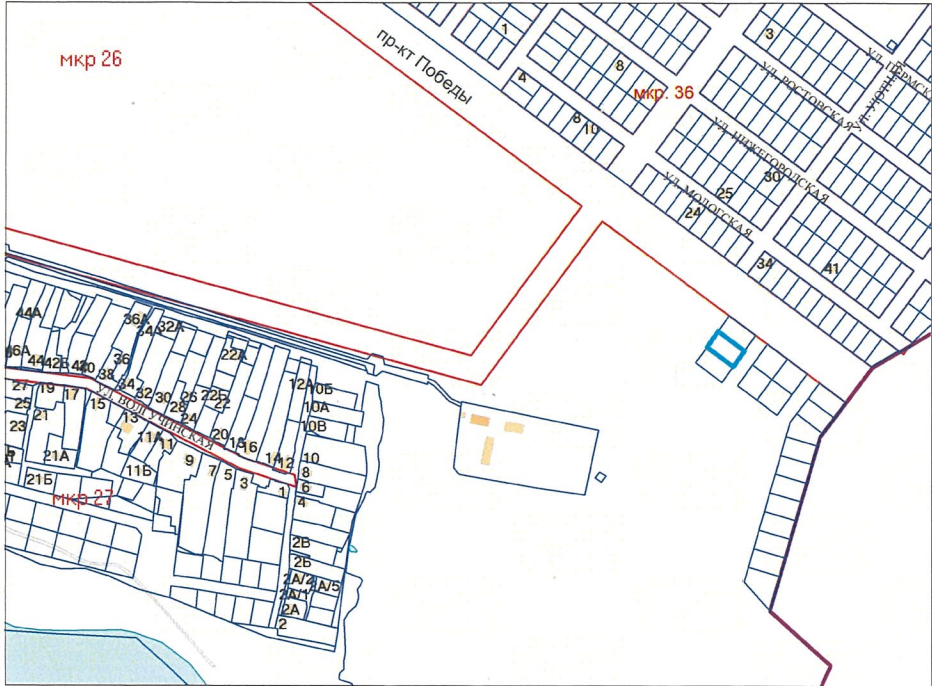

Управление архитектуры и градостроительства мэрии города Череповца			Масштаб 1 : 500
Должность	Подпись	Ф.И.О.	
Зам. нач. управления		К.В. Полковникова	Земельный участок с кадастровым номером 35:21:0204003:1263 Площадь земельного участка - 1192 кв.м.
Начальник ОПИРД		А.В. Соловьева	
Нач. ОИОГД		Н.В. Наумович	
Зав. сектором КС		А.В. Голубева	
Зав. сектором ИиТИ		О.Л. Титова	
Зам.нач. ОПИРД		О.И. Ахметшина	