


Схема допустимого места размещения объекта на земельном участке  
с кадастровым номером 35:21:0504003:184

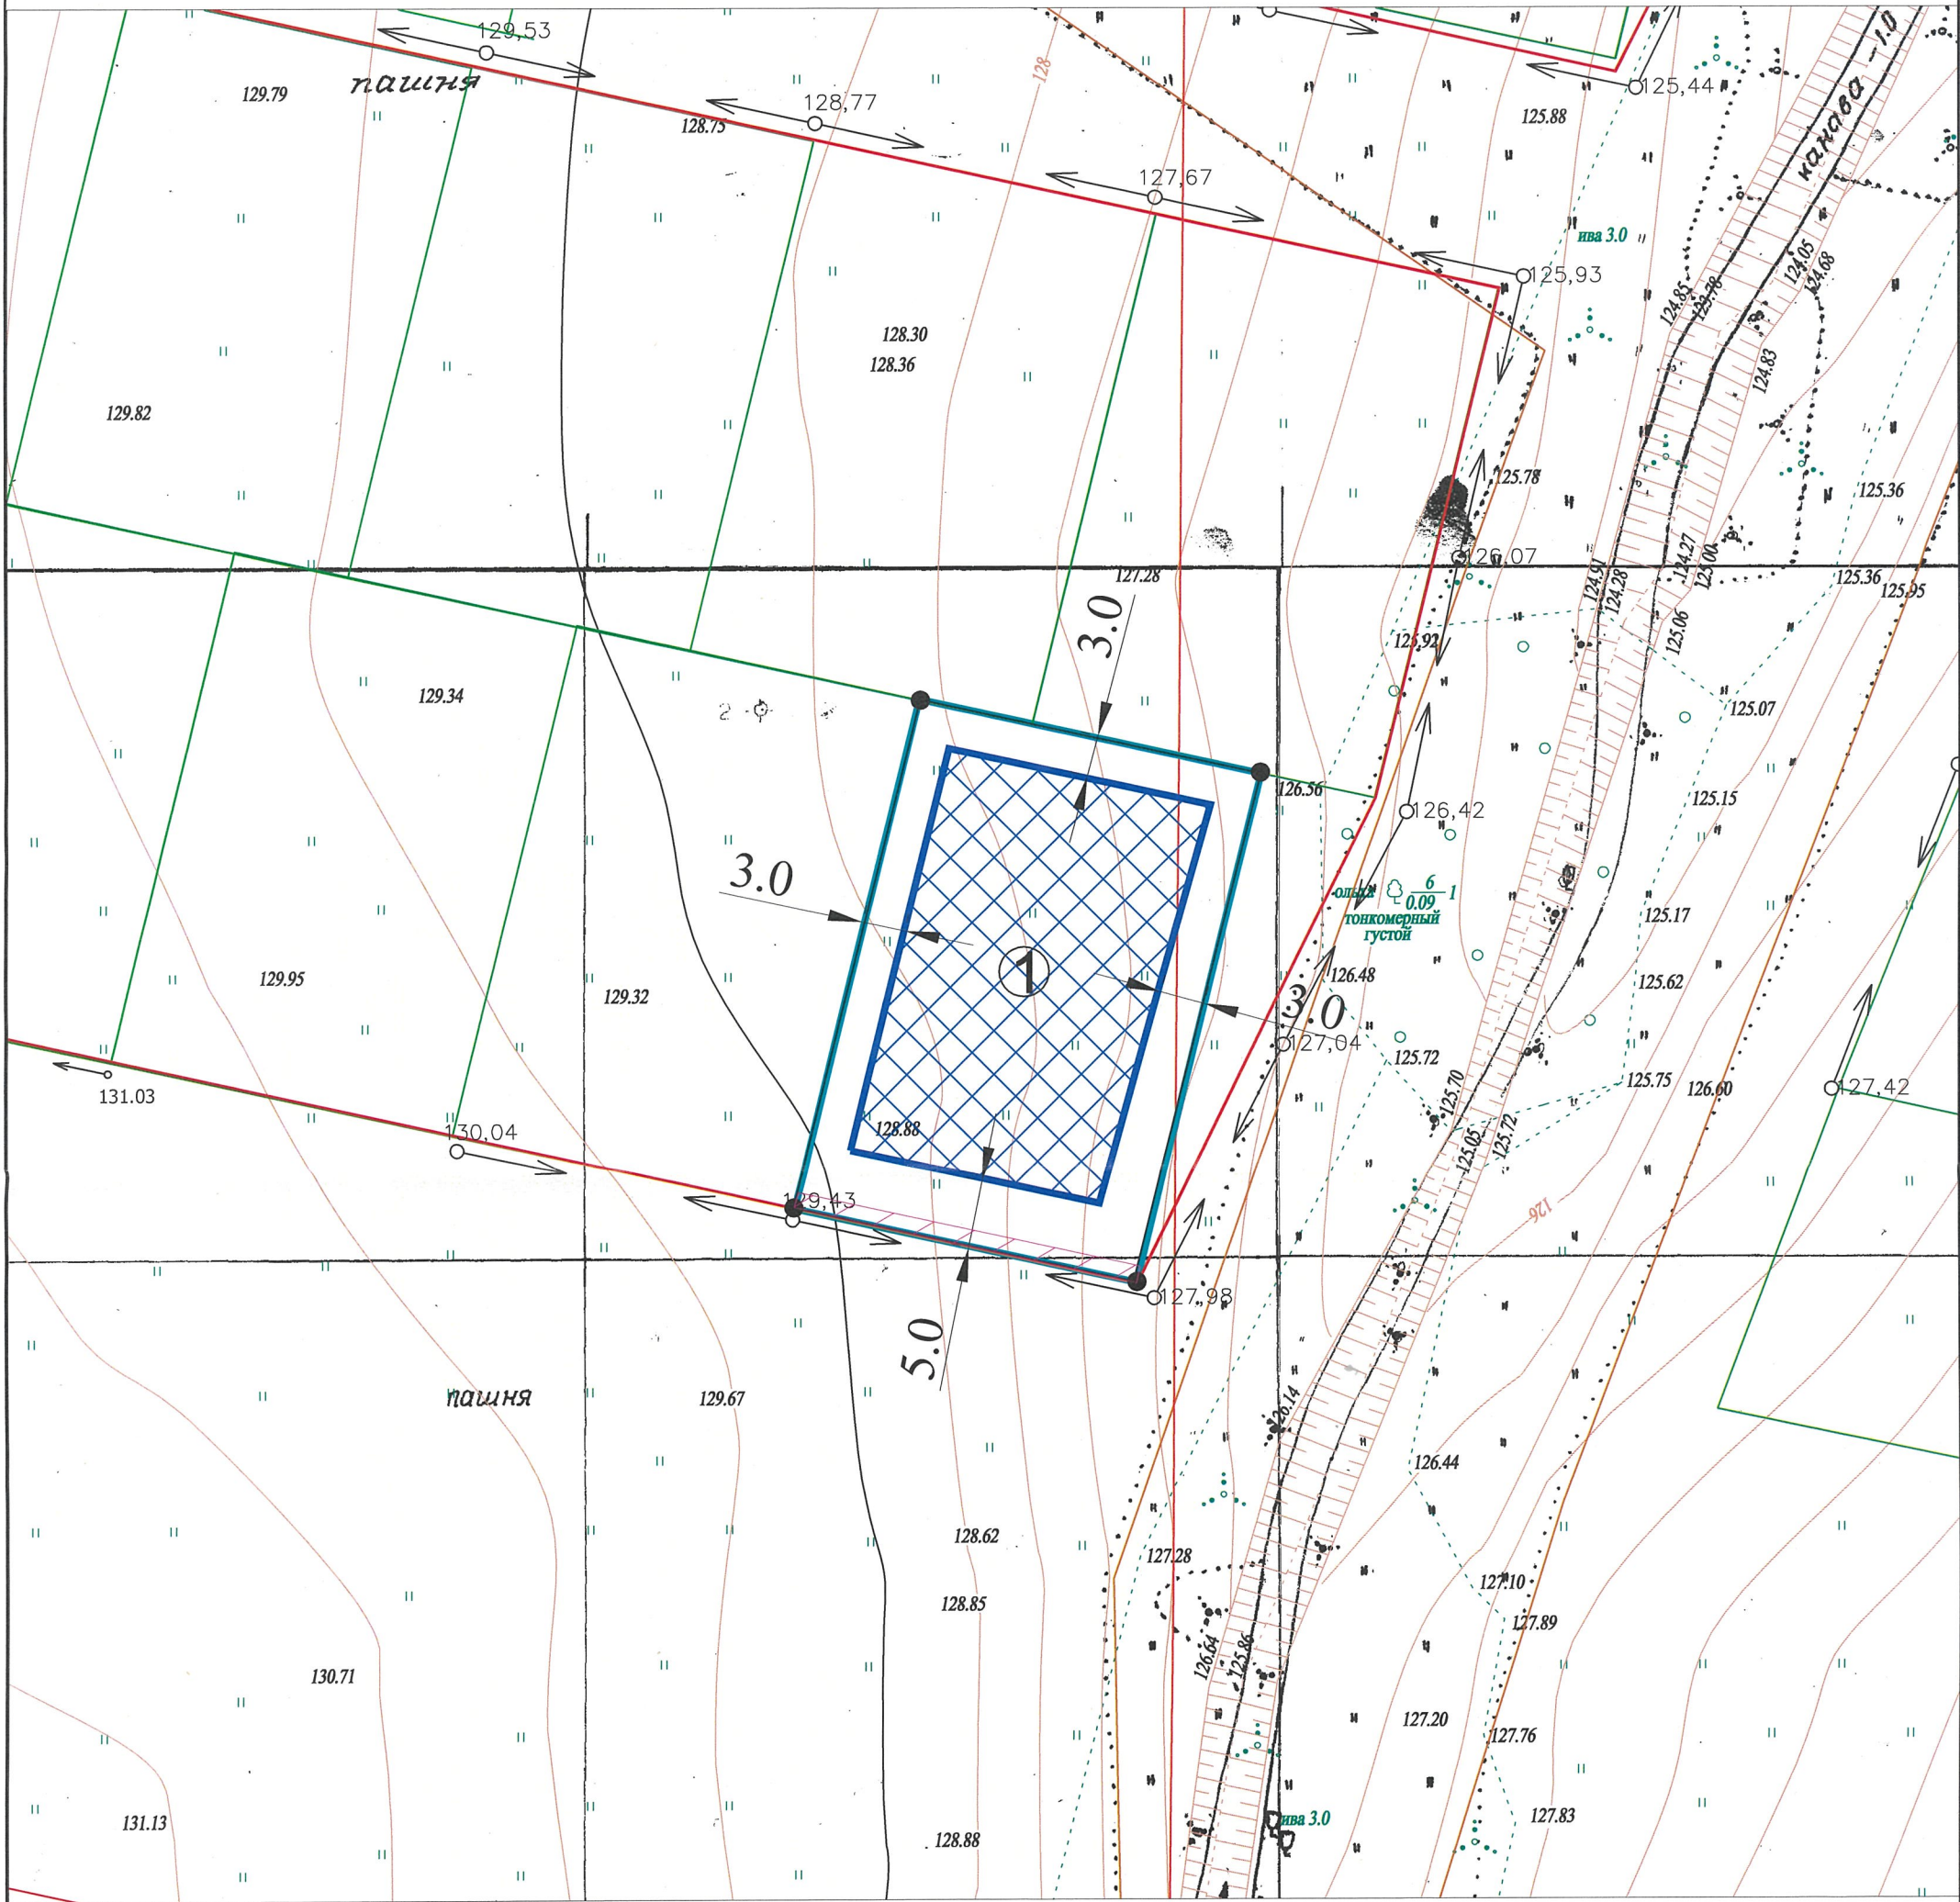

Выезд с земельного участка предусмотреть с южной стороны

Условные обозначения

- границы земельного участка
- линия минимальных отступов строений от границ земельного участка
- ① место допустимого размещения объекта капитального строительства
- граница смежных земельных участков
- красная линия
- точка поворота границ земельного участка
- охранные зоны инженерных сетей

|                      |                  |                   |
|----------------------|------------------|-------------------|
| Должность            | Подпись          | Ф.И.О.            |
| Зам. нач. управления | <i>[Подпись]</i> | К.В. Полковникова |
| Начальник ОПИРД      | <i>[Подпись]</i> | А.В. Соловьева    |
| Начальник ОИОГД      | <i>[Подпись]</i> | Н.В. Наумович     |
| Зав. сектором КС     | <i>[Подпись]</i> | А.В. Голубева     |
| Зав. сектором ИиТИ   | <i>[Подпись]</i> | О.Л. Титова       |
| Гл. спец-т ОПИРД     | <i>[Подпись]</i> | Е.А. Курылева     |

|  |                 |
|--|-----------------|
| Управление архитектуры и градостроительства мэрии города Череповца |                 |
| <b>Земельный участок с кадастровым номером 35:21:0504003:184</b>   | Масштаб 1 : 500 |
| Площадь земельного участка - 950 кв.м.                             |                 |