








Схема допустимого места размещения объекта капитального строительства на земельном участке с кадастровым номером 35:21:0504003:168

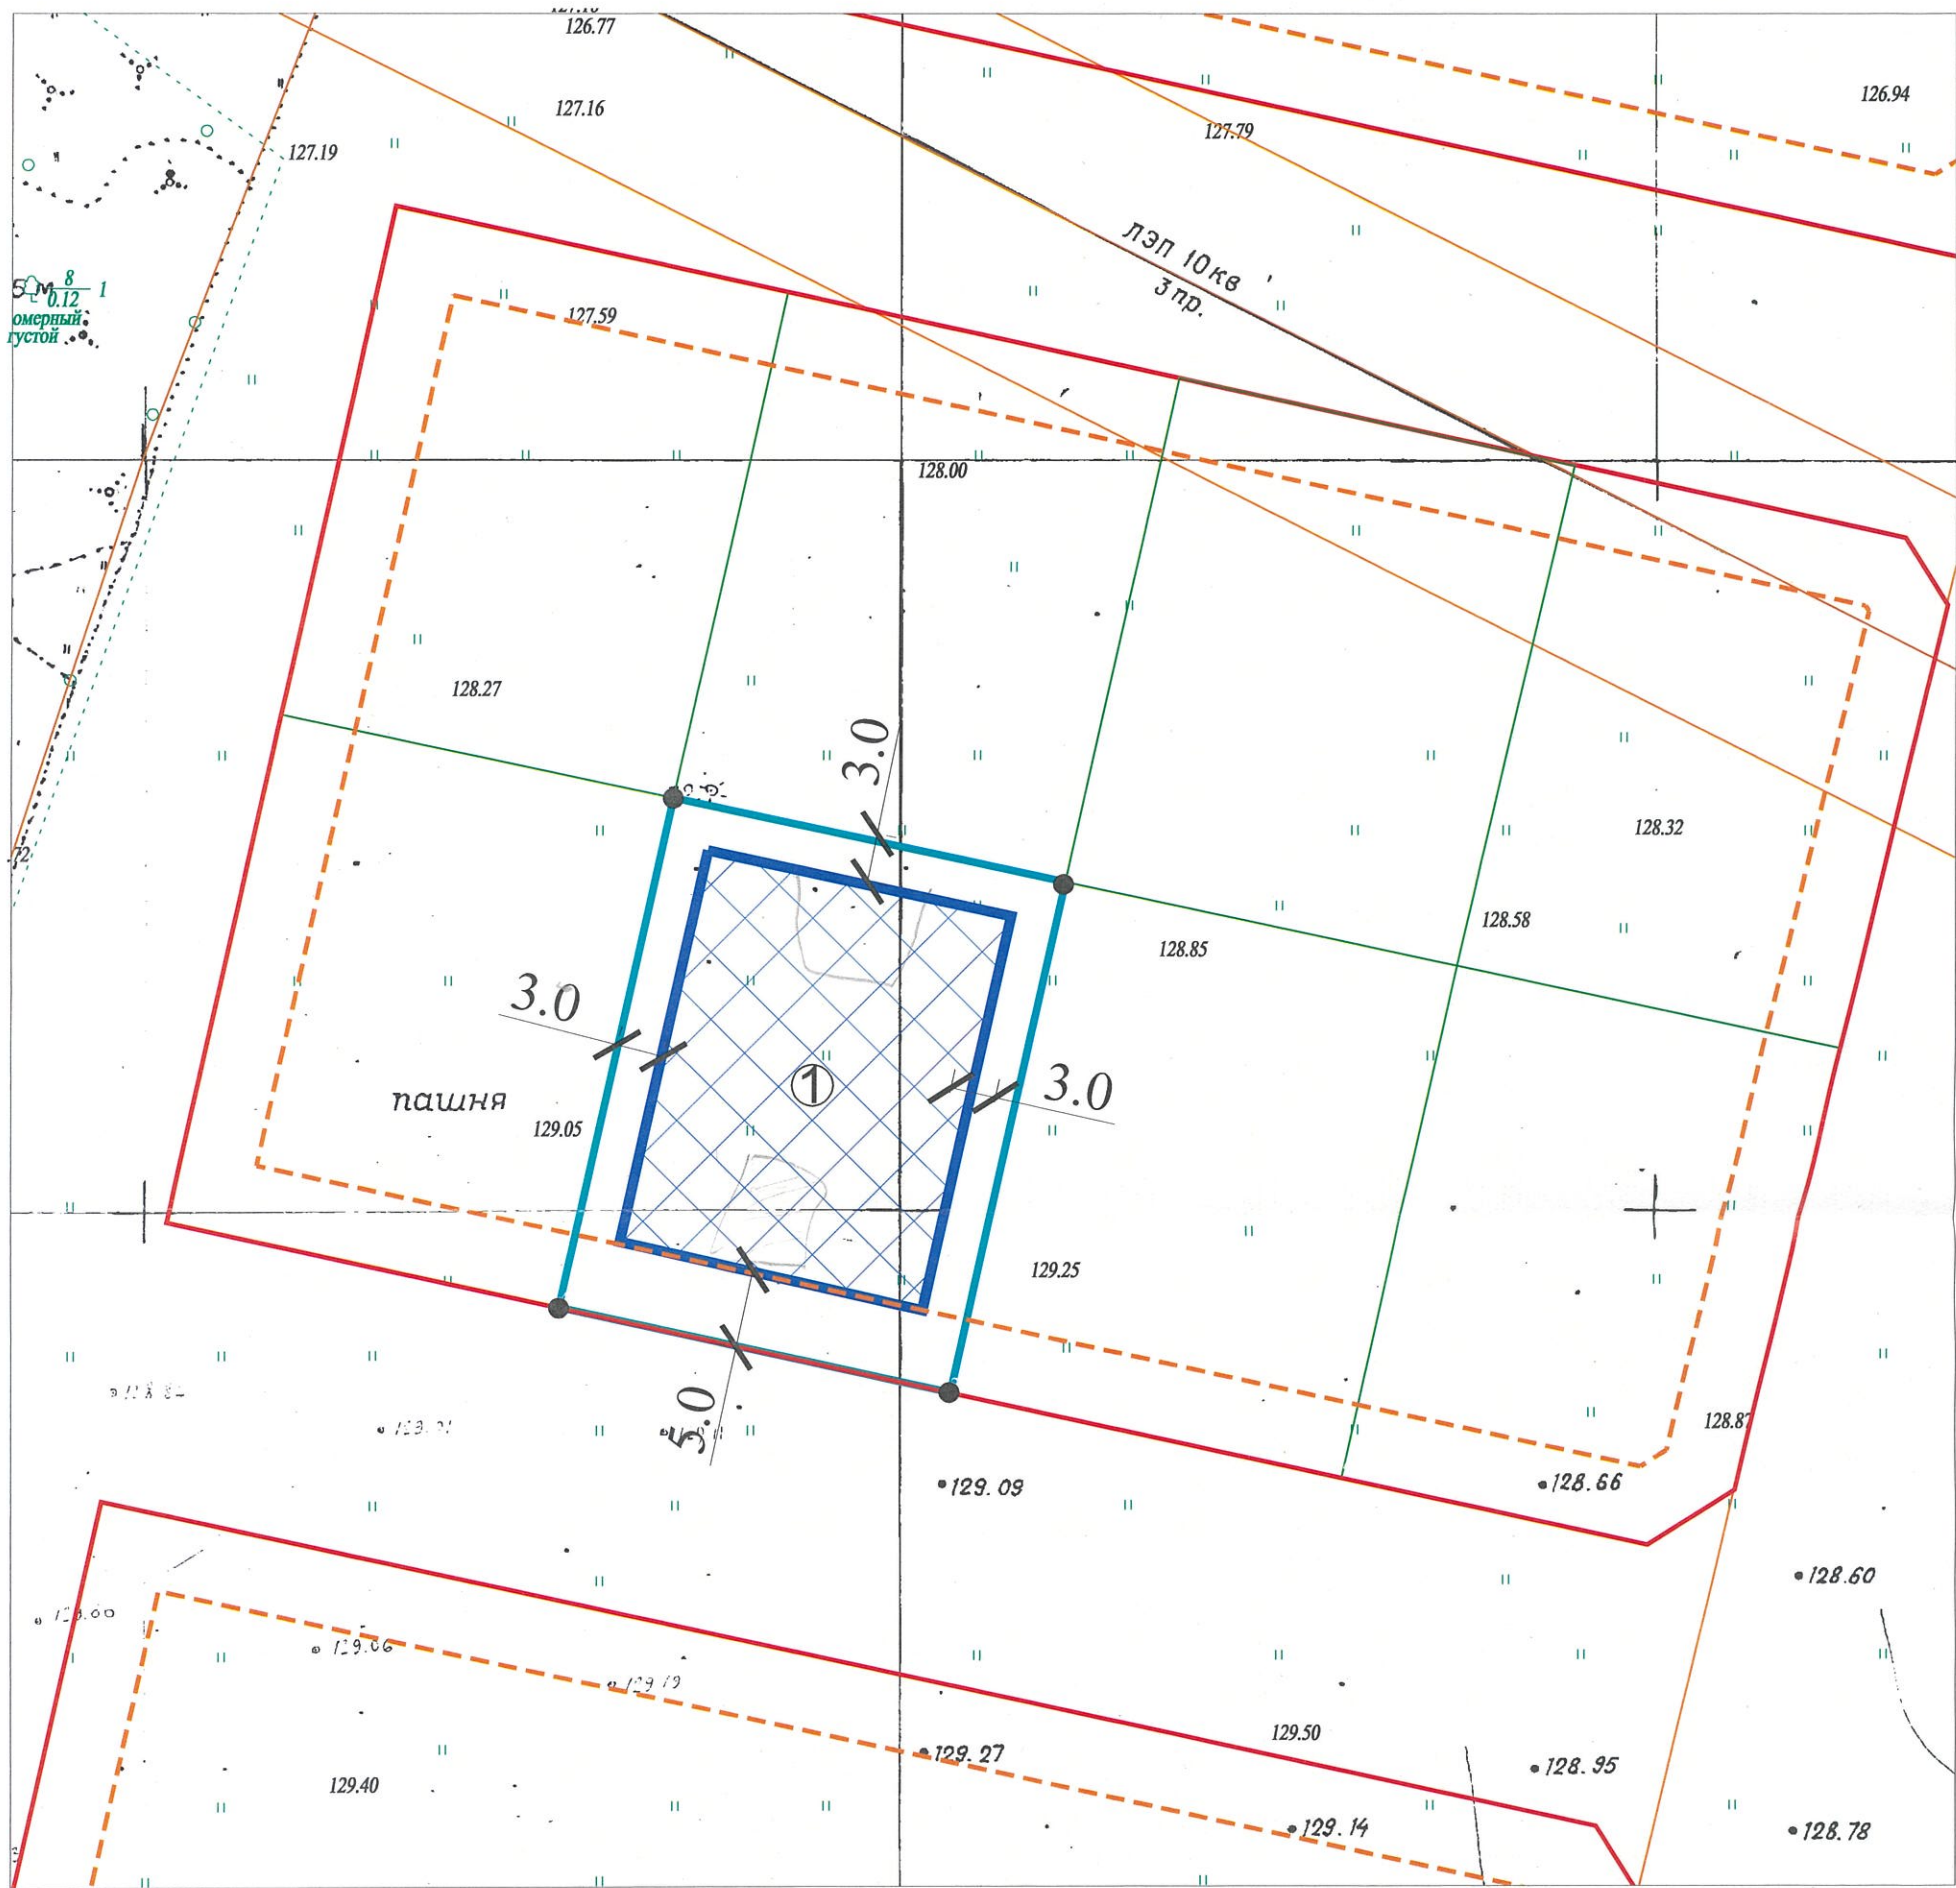

Условные обозначения

- границы земельного участка
- линия минимальных отступов строений от границ земельного участка
- ① место допустимого размещения объекта капитального строительства
- граница смежных земельных участков
- красная линия
- - - линия регулирования застройки
- точка поворота границ земельного участка

			Управление архитектуры и градостроительства мэрии города Череповца	
			Земельный участок с кадастровым номером 35:21:0504003:168	Масштаб
				1 : 500
Должность	Подпись	Ф.И.О.	Площадь земельного участка - 925 кв.м	
Зам. нач. управления		К.В.Полковникова		
Начальник ОПИРД		А.В.Соловьева		
Начальник ОИОГД		Н.В. Наумович		
Зав. сектором КС		А.В. Голубева		
Зав. сектором ИиТИ		О.И. Титова		
Зам.нач. ОПИРД		О.И.Ахметшина		