

(наименование документа об утверждении, включая наименование  
 органов государственной власти или органов местного  
 самоуправления, принявших решение об утверждении схемы  
 или подписавших соглашение о перераспределении земельных участков)  
 от \_\_\_\_\_ № \_\_\_\_\_


**СХЕМА ГРАНИЦ ПРЕДПОЛАГАЕМЫХ К ИСПОЛЬЗОВАНИЮ ЗЕМЕЛЬ, ЧАСТИ ЗЕМЕЛЬНОГО УЧАСТКА НА КАДАСТРОВОМ ПЛАНЕ ТЕРРИТОРИИ**

Адрес (местоположение) земельного участка: Российская Федерация, Вологодская область, город Череповец

Площадь земельного участка 35:21:0203012:241/чзу1: 14 кв.м.

Координаты земельного участка 35:21:0203012:241/чзу1

Обозначение характерных точек границ	Координаты, м	
	X	Y
1	342035.67	2216489.80
2	342037.48	2216494.10
3	342034.69	2216495.19
4	342032.88	2216490.90

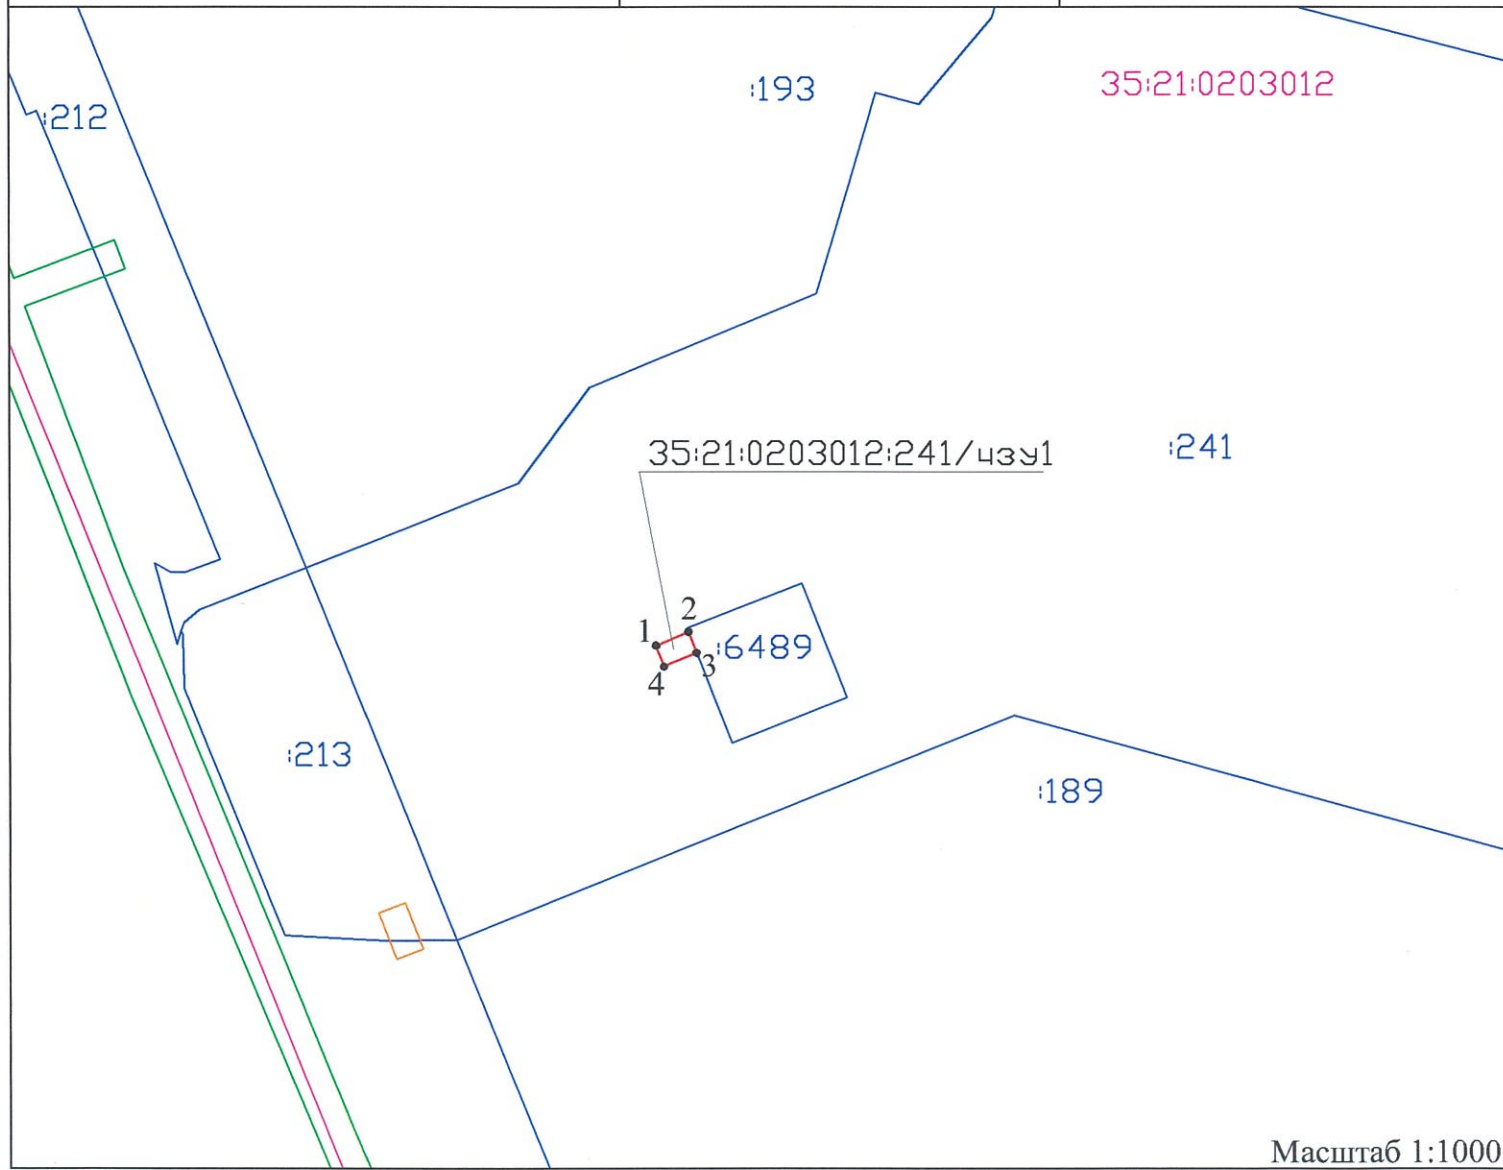

Масштаб 1:1000

Условные обозначения:

- - уточненные земельные участки
- - объекты капитального строительства
- - формируемый земельный участок
- 1 - характерная точка границы, сведения о которой позволяют однозначно определить ее положение на местности