


### Схема № 4 границ территории размещения

Условный номер части земельного участка - 35:21:0203012:241/3У  
 Площадь территории 35:21:0203012:241/3У - 200 кв.м

Обозначение характерных точек границы	Координата X	Координата Y
1	342042.09	2216608.67
2	342038.89	2216621.54
3	342024.28	2216617.89
4	342027.52	2216604.97
1	342042.09	2216608.67

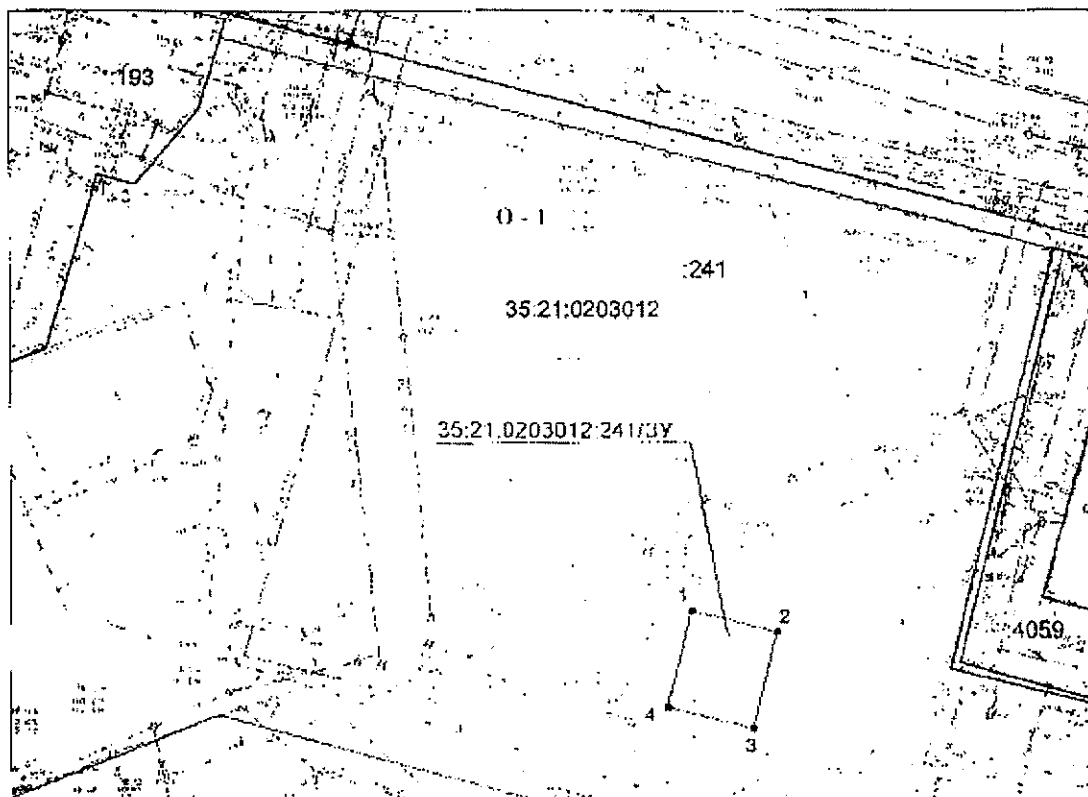

Система координат: МСК-35 2 зона

Масштаб 1:1000

#### Условные обозначения:

- 35:21:0203012 - обозначение кадастрового квартала
- :193 - обозначение учётного земельного участка
- 35:21:0203012:241/3У - обозначение образуемой территории
- граница образуемой территории
- граница учётных земельных участков
- граница территориальной зоны
- 0-1 - обозначение территориальной зоны
- красные линии